



Dossier graphique - EDL

EGLISE DE SAINT BARTHÉLÉMY

Gresse-en-Vercors - Décembre 2021


SAS Croisée d'Archi
42 rue de la République 42400 SAINT-CHAMOND
Tél : 04.77.22.75.57 - FAX : 04.77.19.52.51
Mail : contact@croiseedarchi.fr
Site : www.croiseedarchi.fr
SIRET : 478 084 635 00018



AMANDINE MOSKAL
ARCHITECTURE & PATRIMOINE

ARCHITECTE DU PATRIMOINE - HMONP

9 chemin de la Piaule 38500 Saint Cassien
Tel : 07 66 31 56 36
Mail : amandine.moskal@gmail.com
N° SIRET : 880 943 329 00024

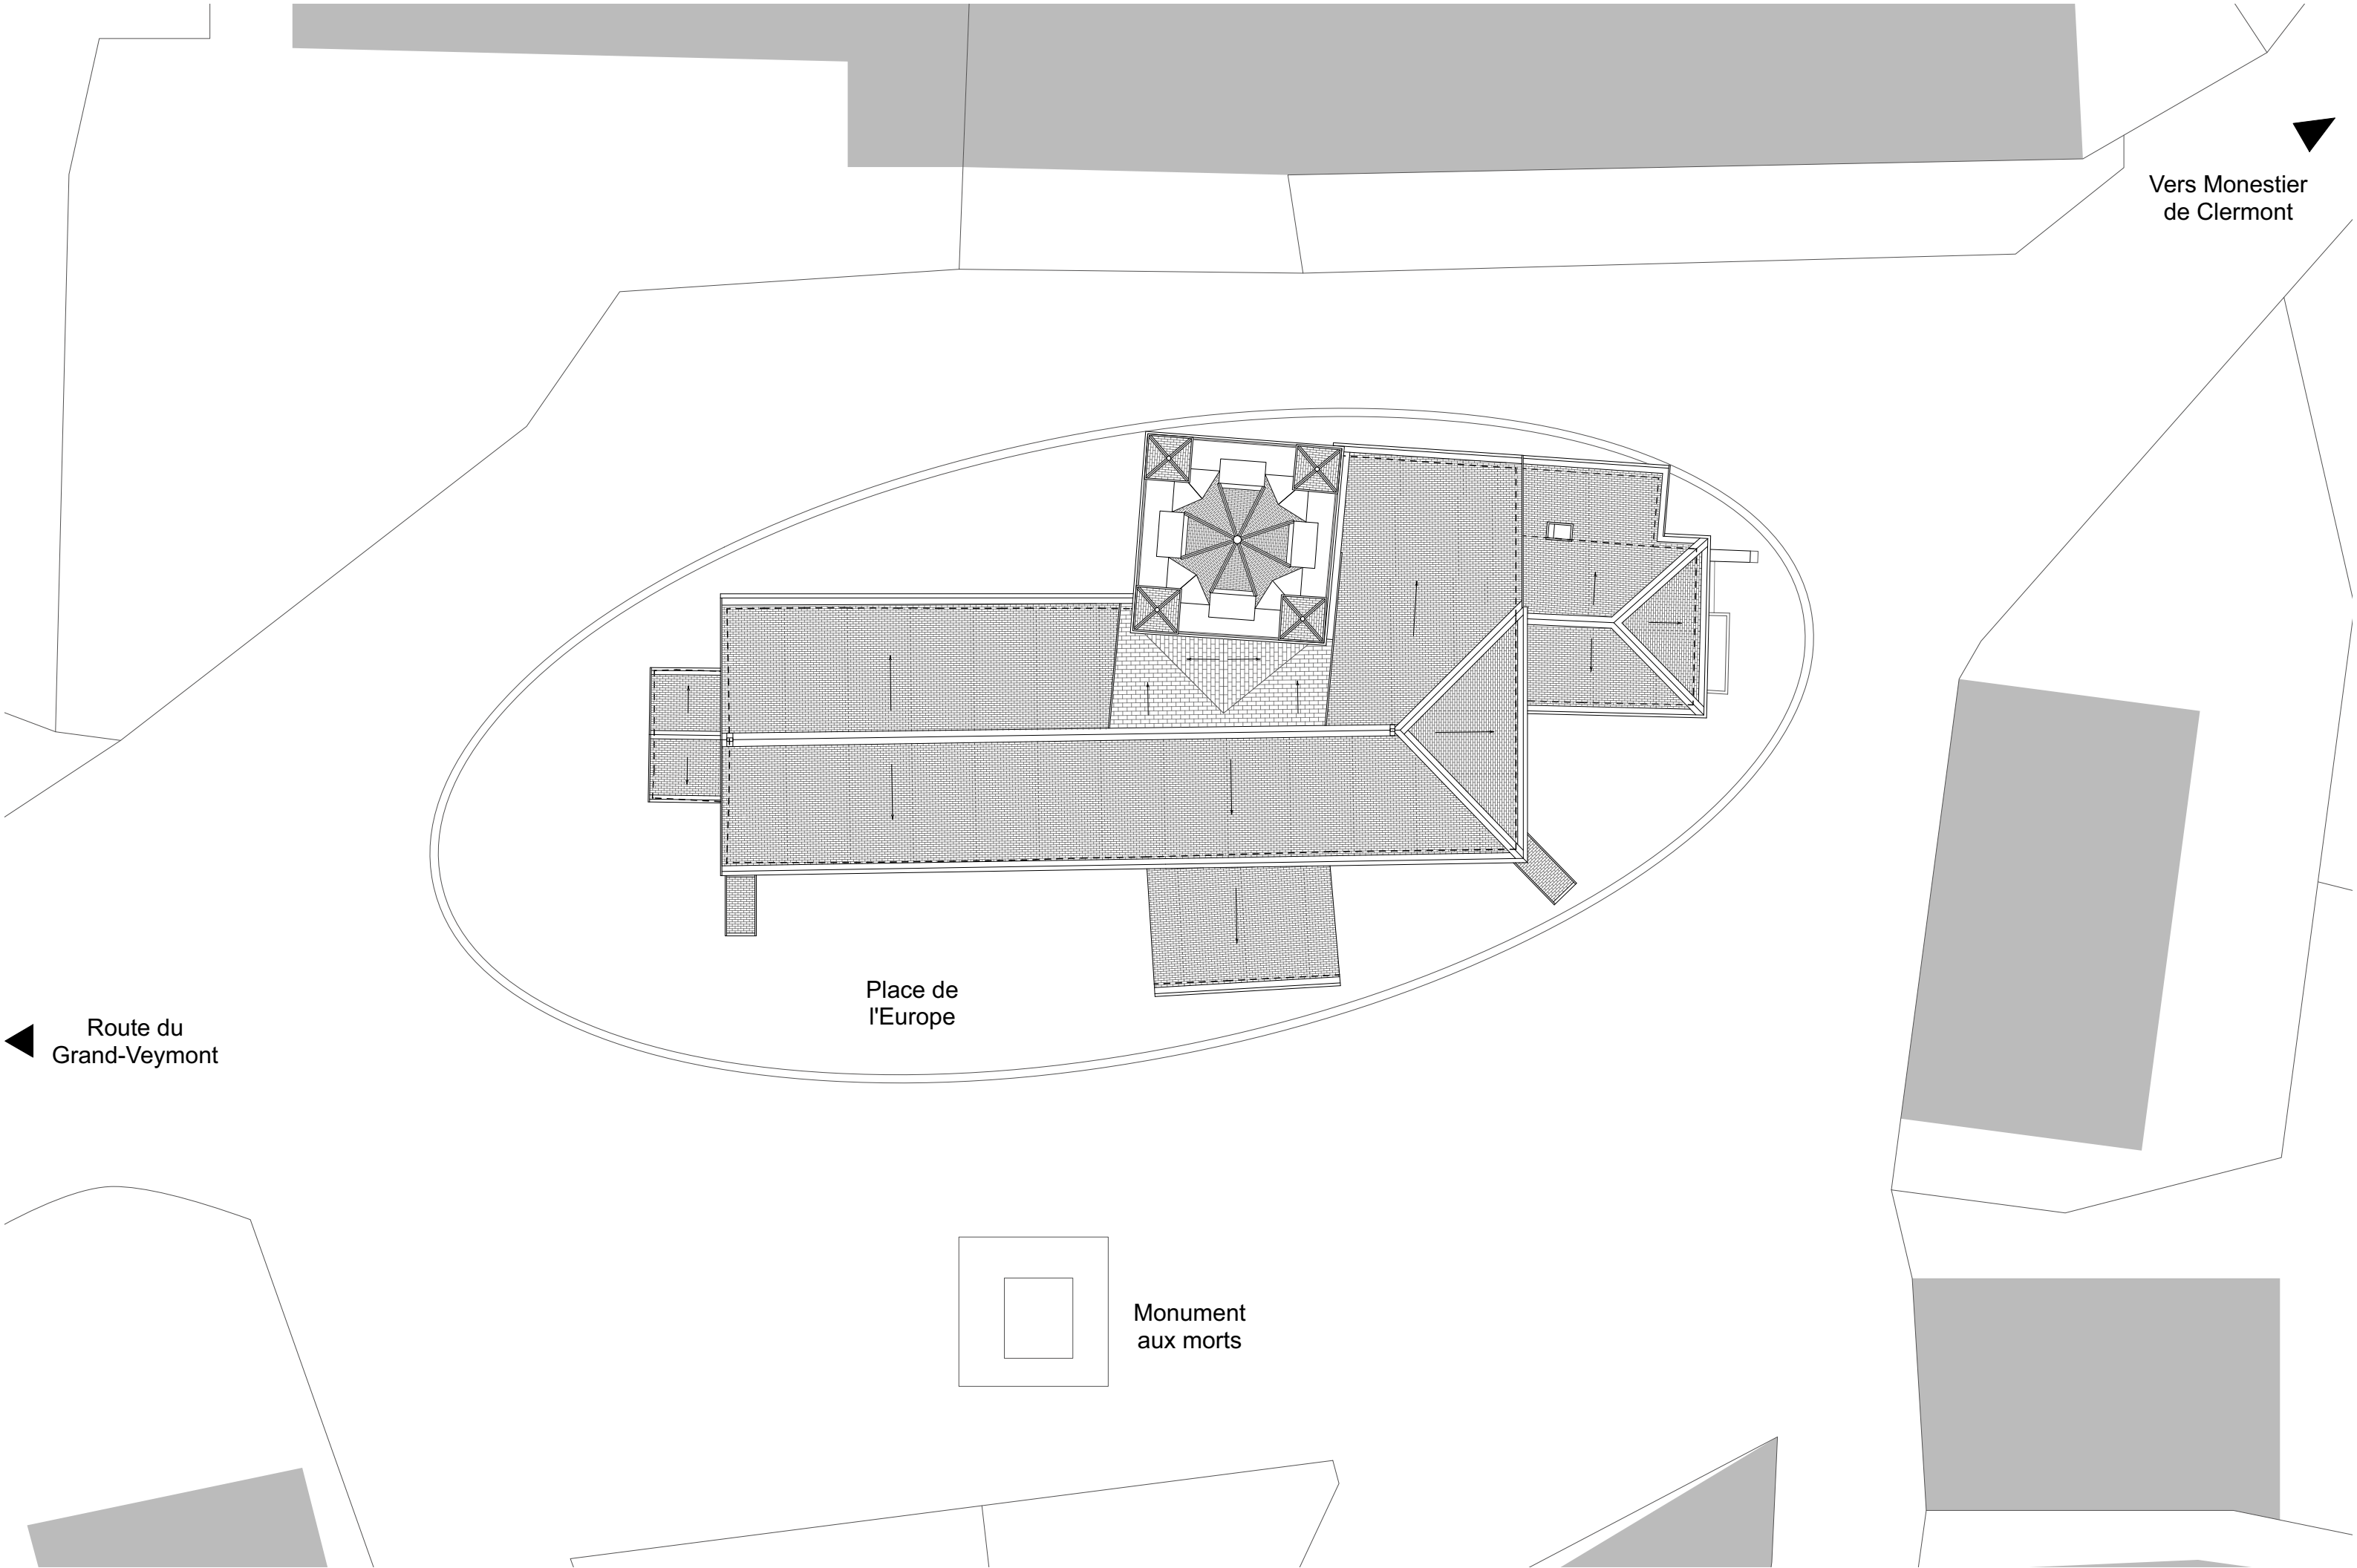

Vers Monestier
de Clermont

Route du
Grand-Veymont

Place de
l'Europe

Monument
aux morts

0m 2 10m

Échelle 1/200^e - Plan masse





Etat des Lieux Église Saint-Barthélémy - Commune de Gresse en Vercors

AMANDINE MOSKAL
ARCHITECTURE & PATRIMOINE
ARCHITECTE DU PATRIMOINE - HMONP



01

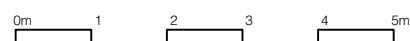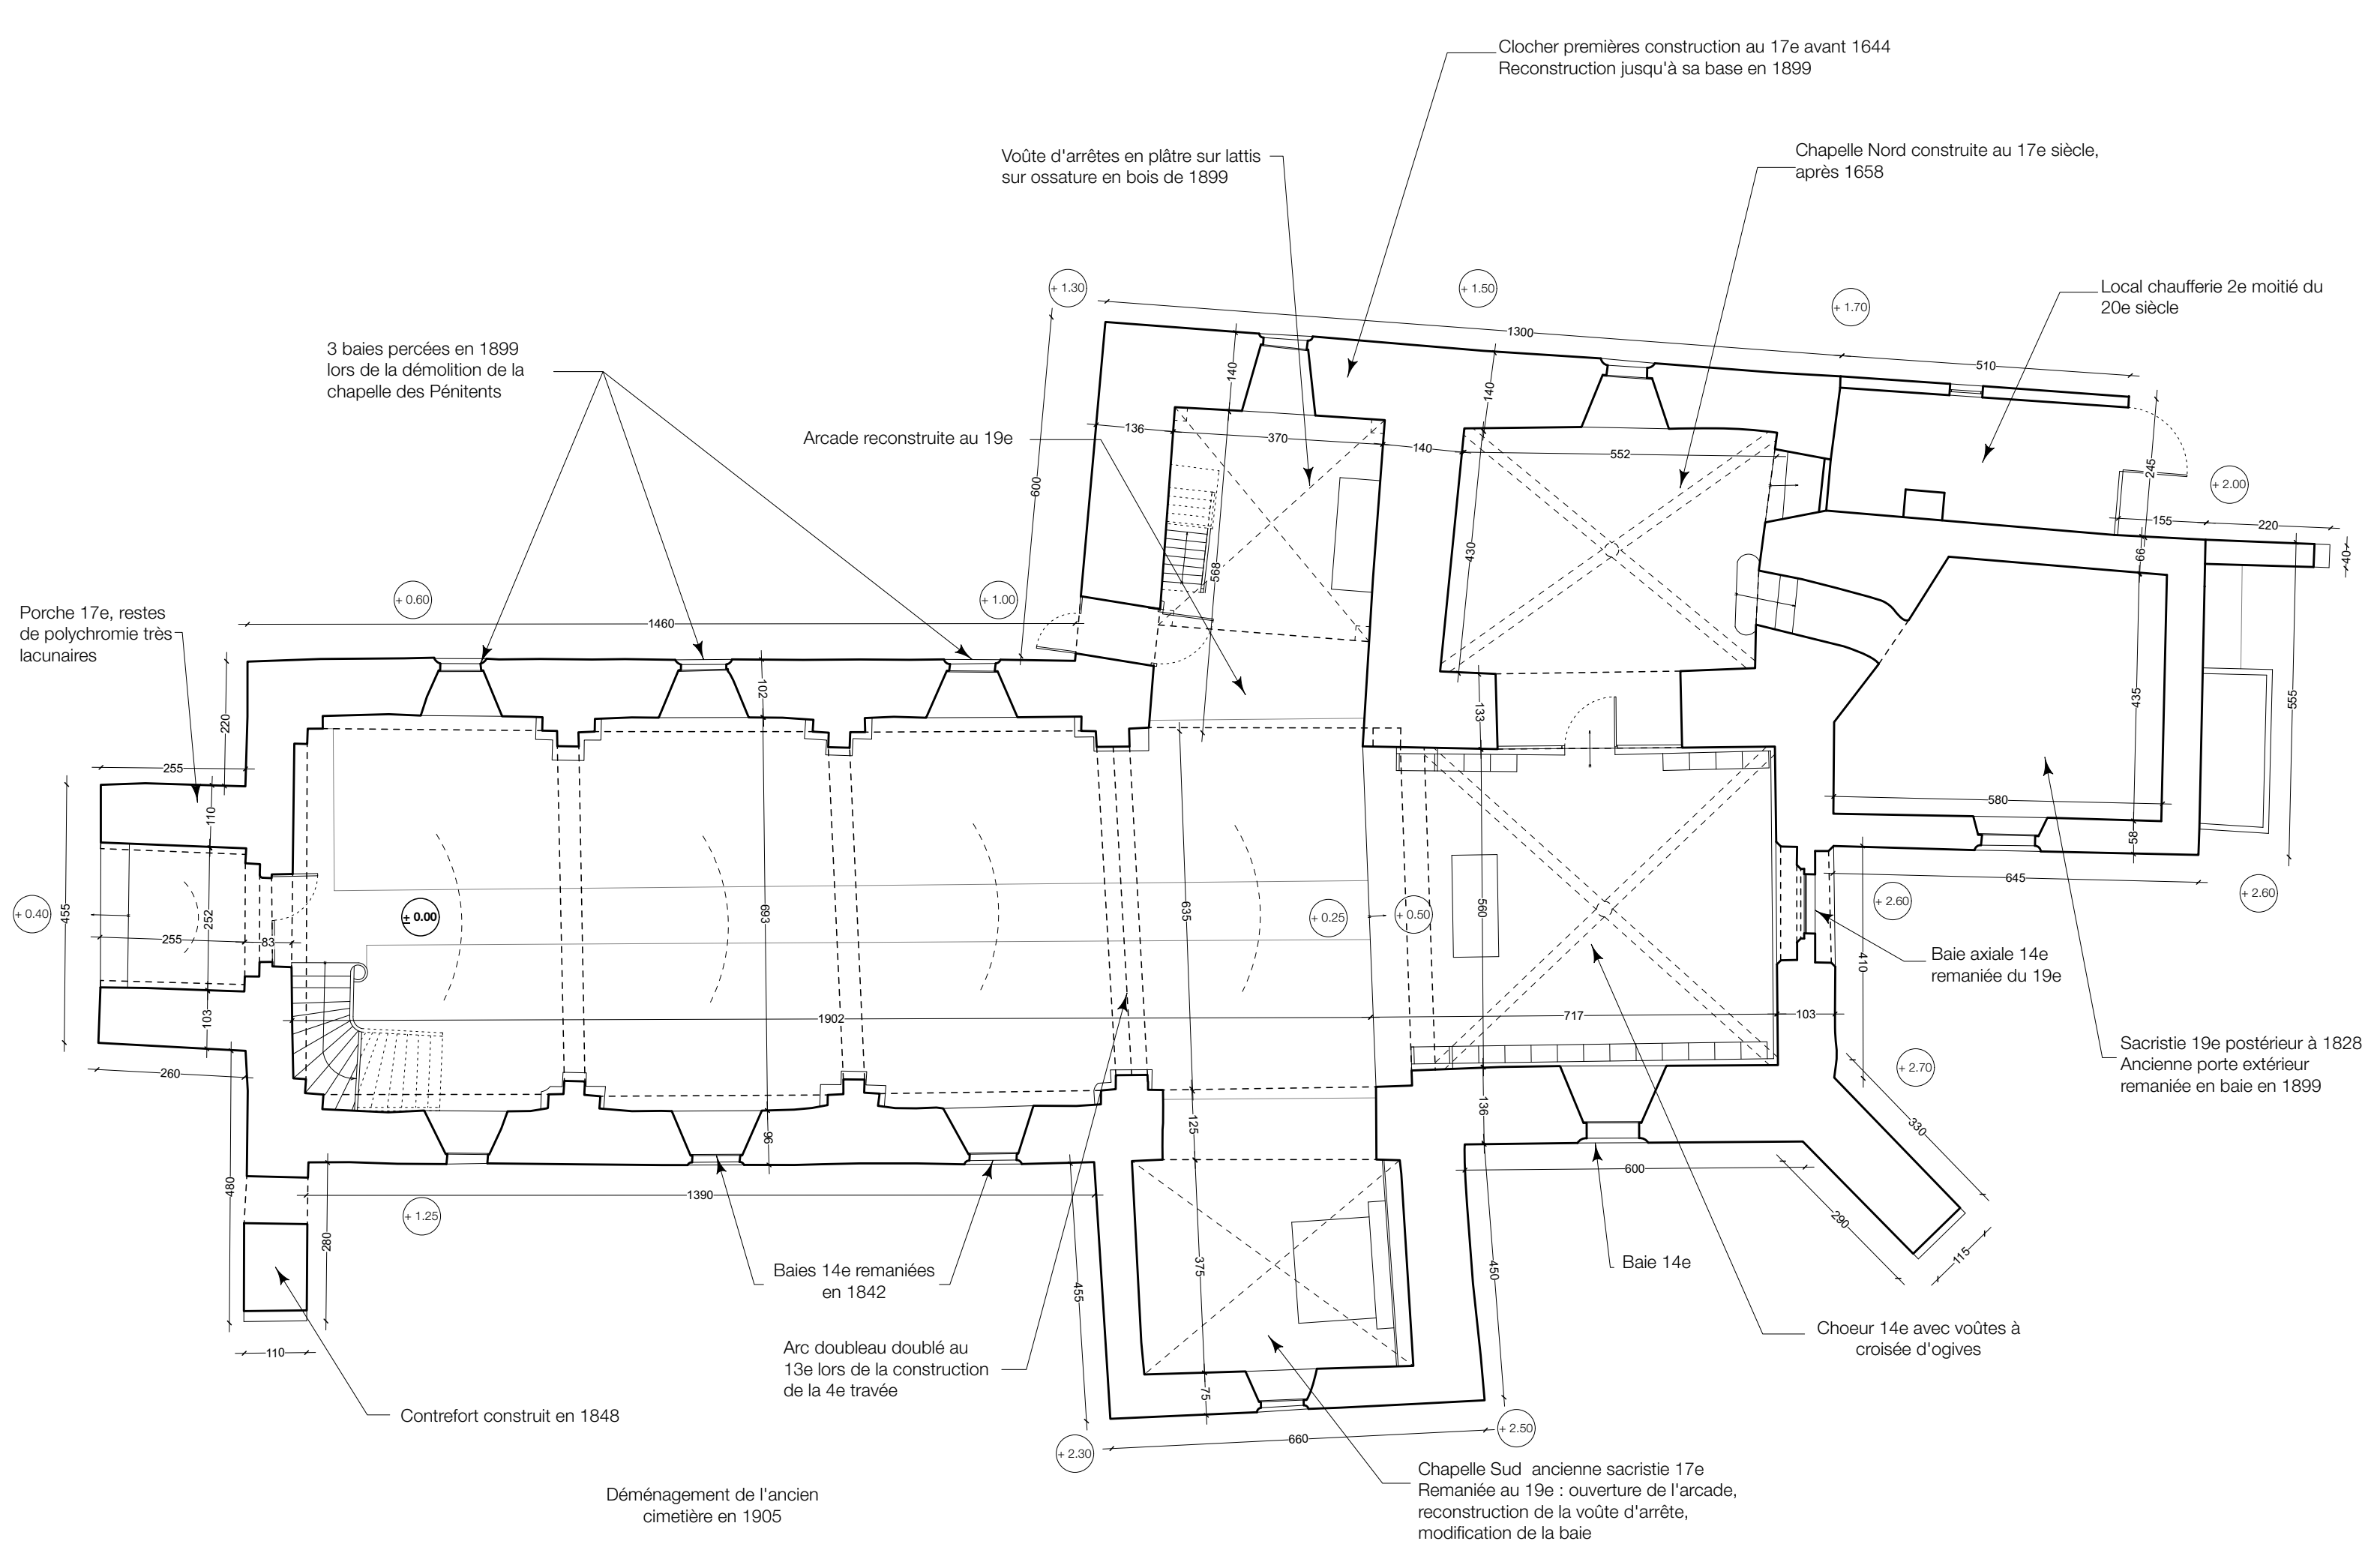


Échelle 1/100^e - Plan niveau rez-de-chaussée

Etat des Lieux Église Saint-Barthélémy - Commune de Gresse en Vercors



AMANDINE MOSKAL
ARCHITECTURE & PATRIMOINE
ARCHITECTE DU PATRIMOINE - RMOP



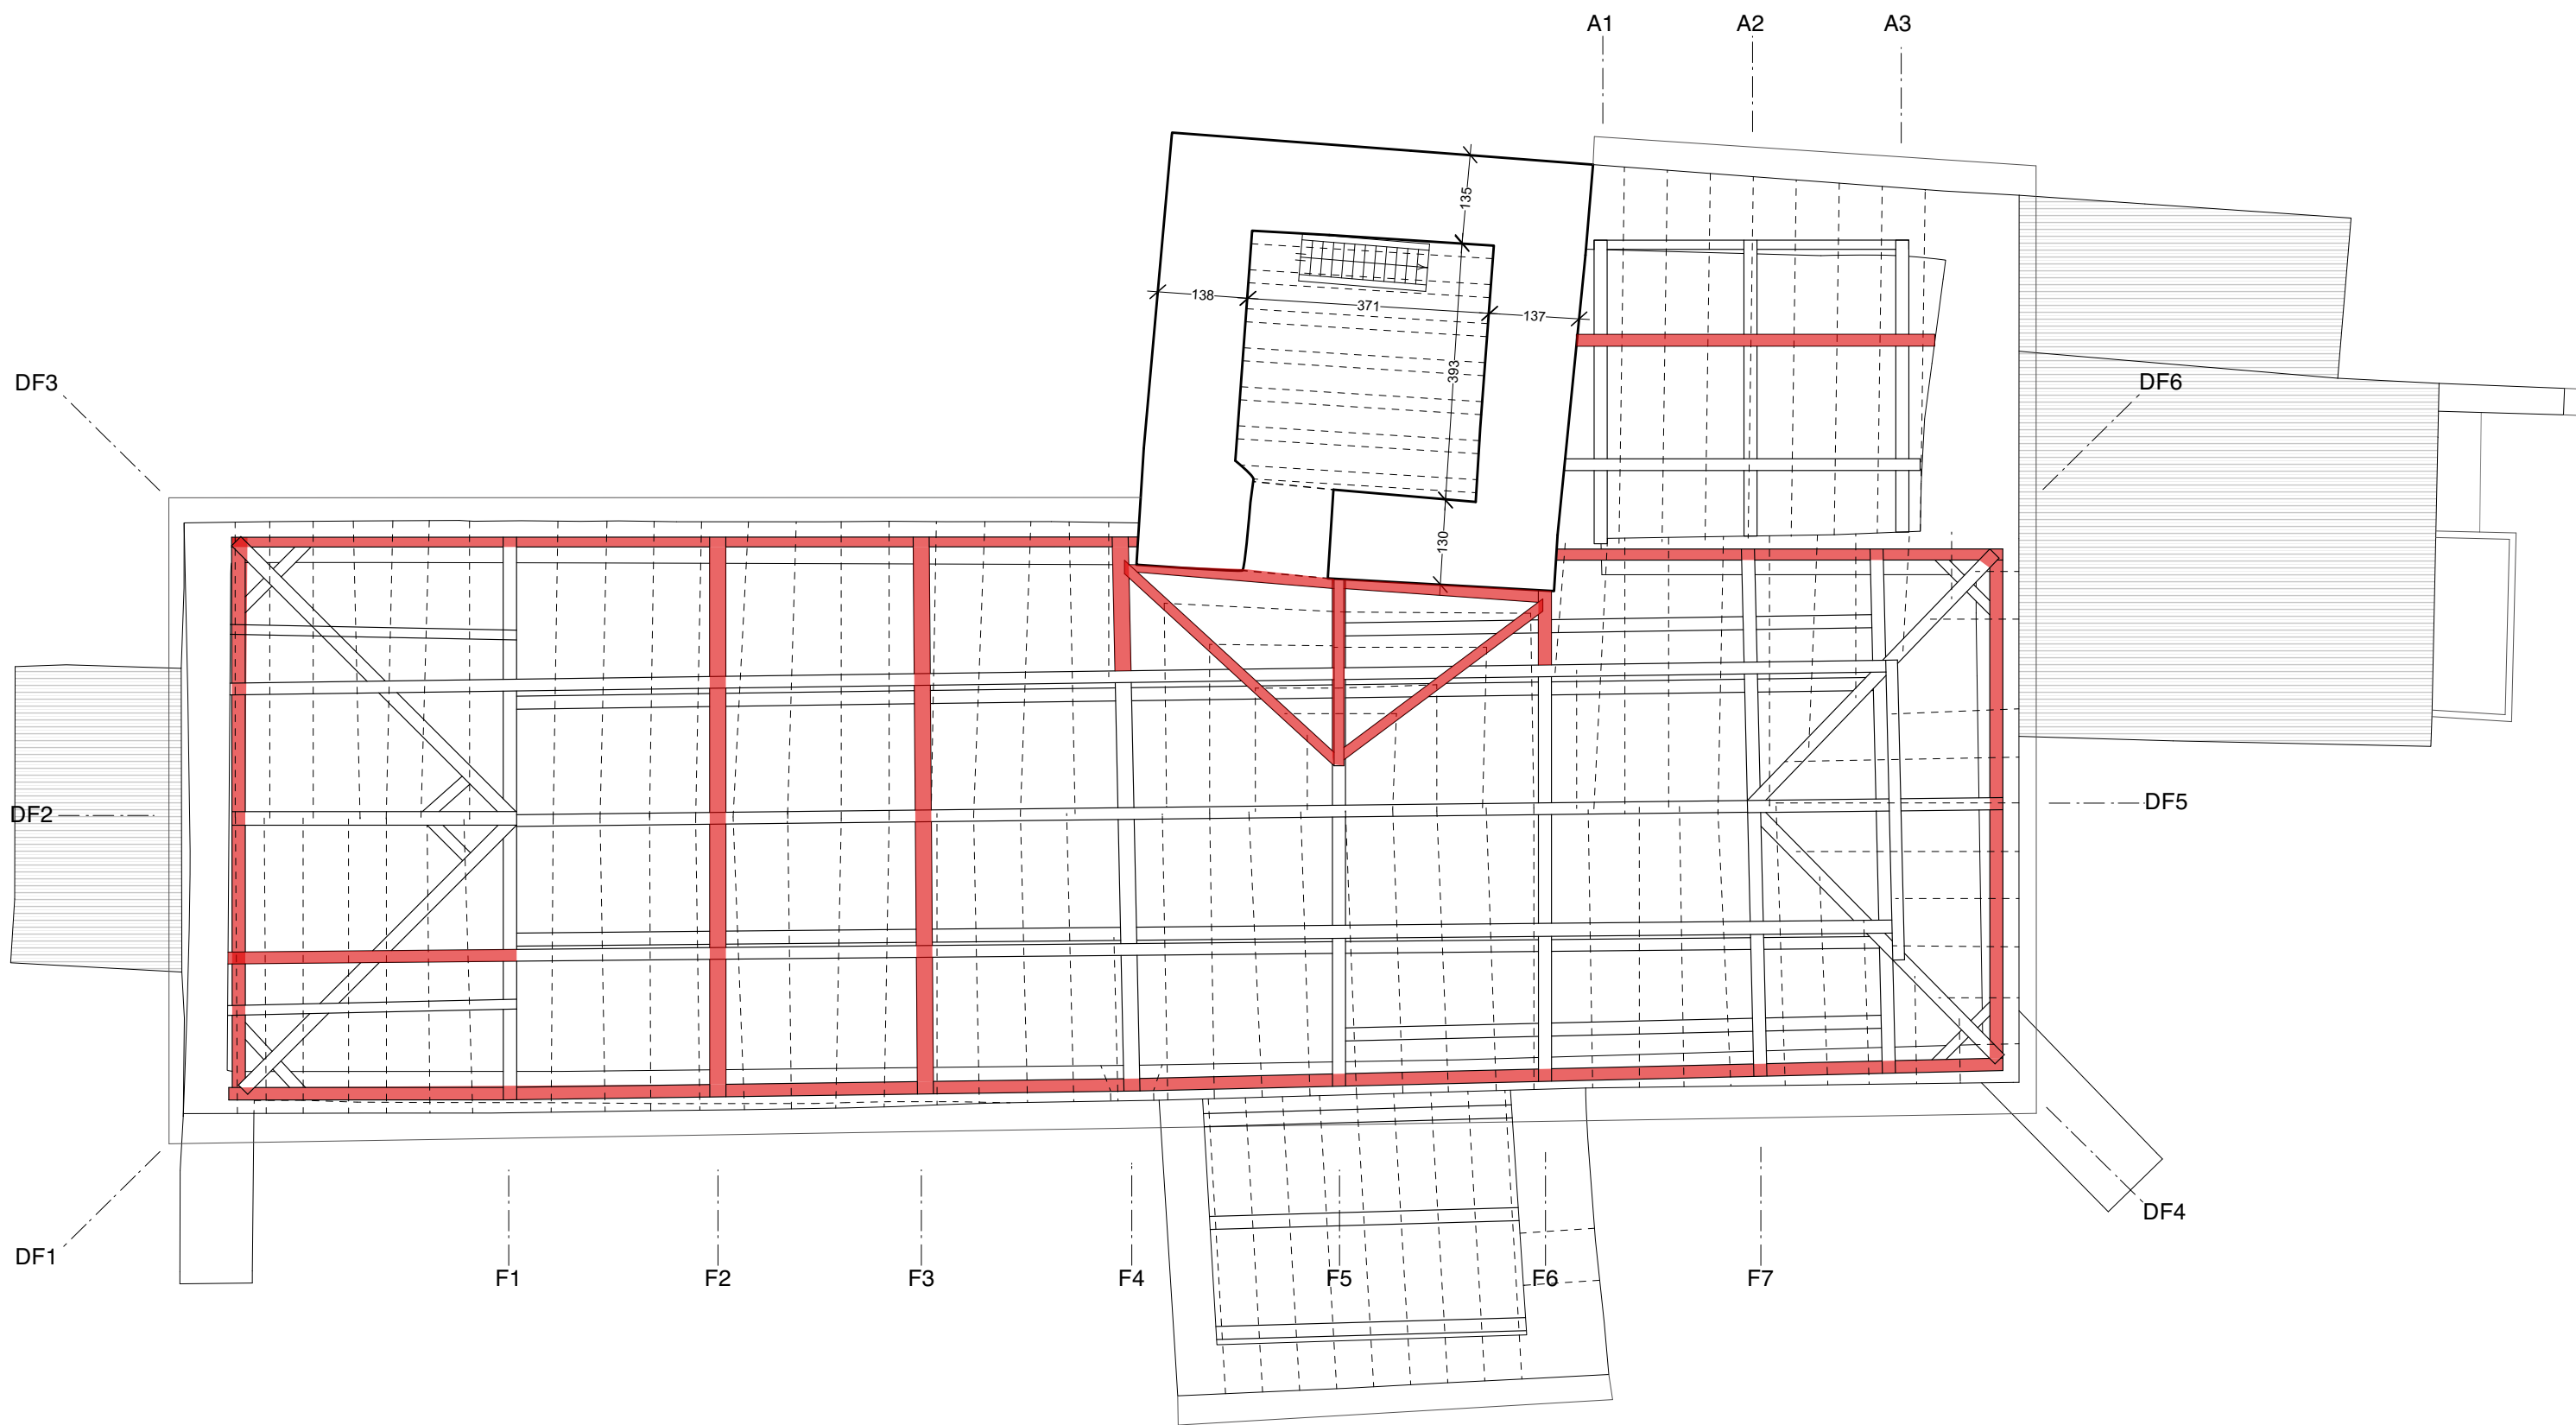

Bois de charpente fortement dégradés



0m 1 2 3 4 5m

Échelle 1/100^e - Plan niveau des combles - Diagnostic de la charpente
Etat des Lieux Église Saint-Barthélémy - Commune de Gresse en Vercors



AMANDINE MOSKAL
ARCHITECTURE & PATRIMOINE
ARCHITECTE DU PATRIMOINE - HMONP



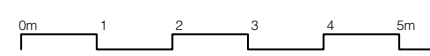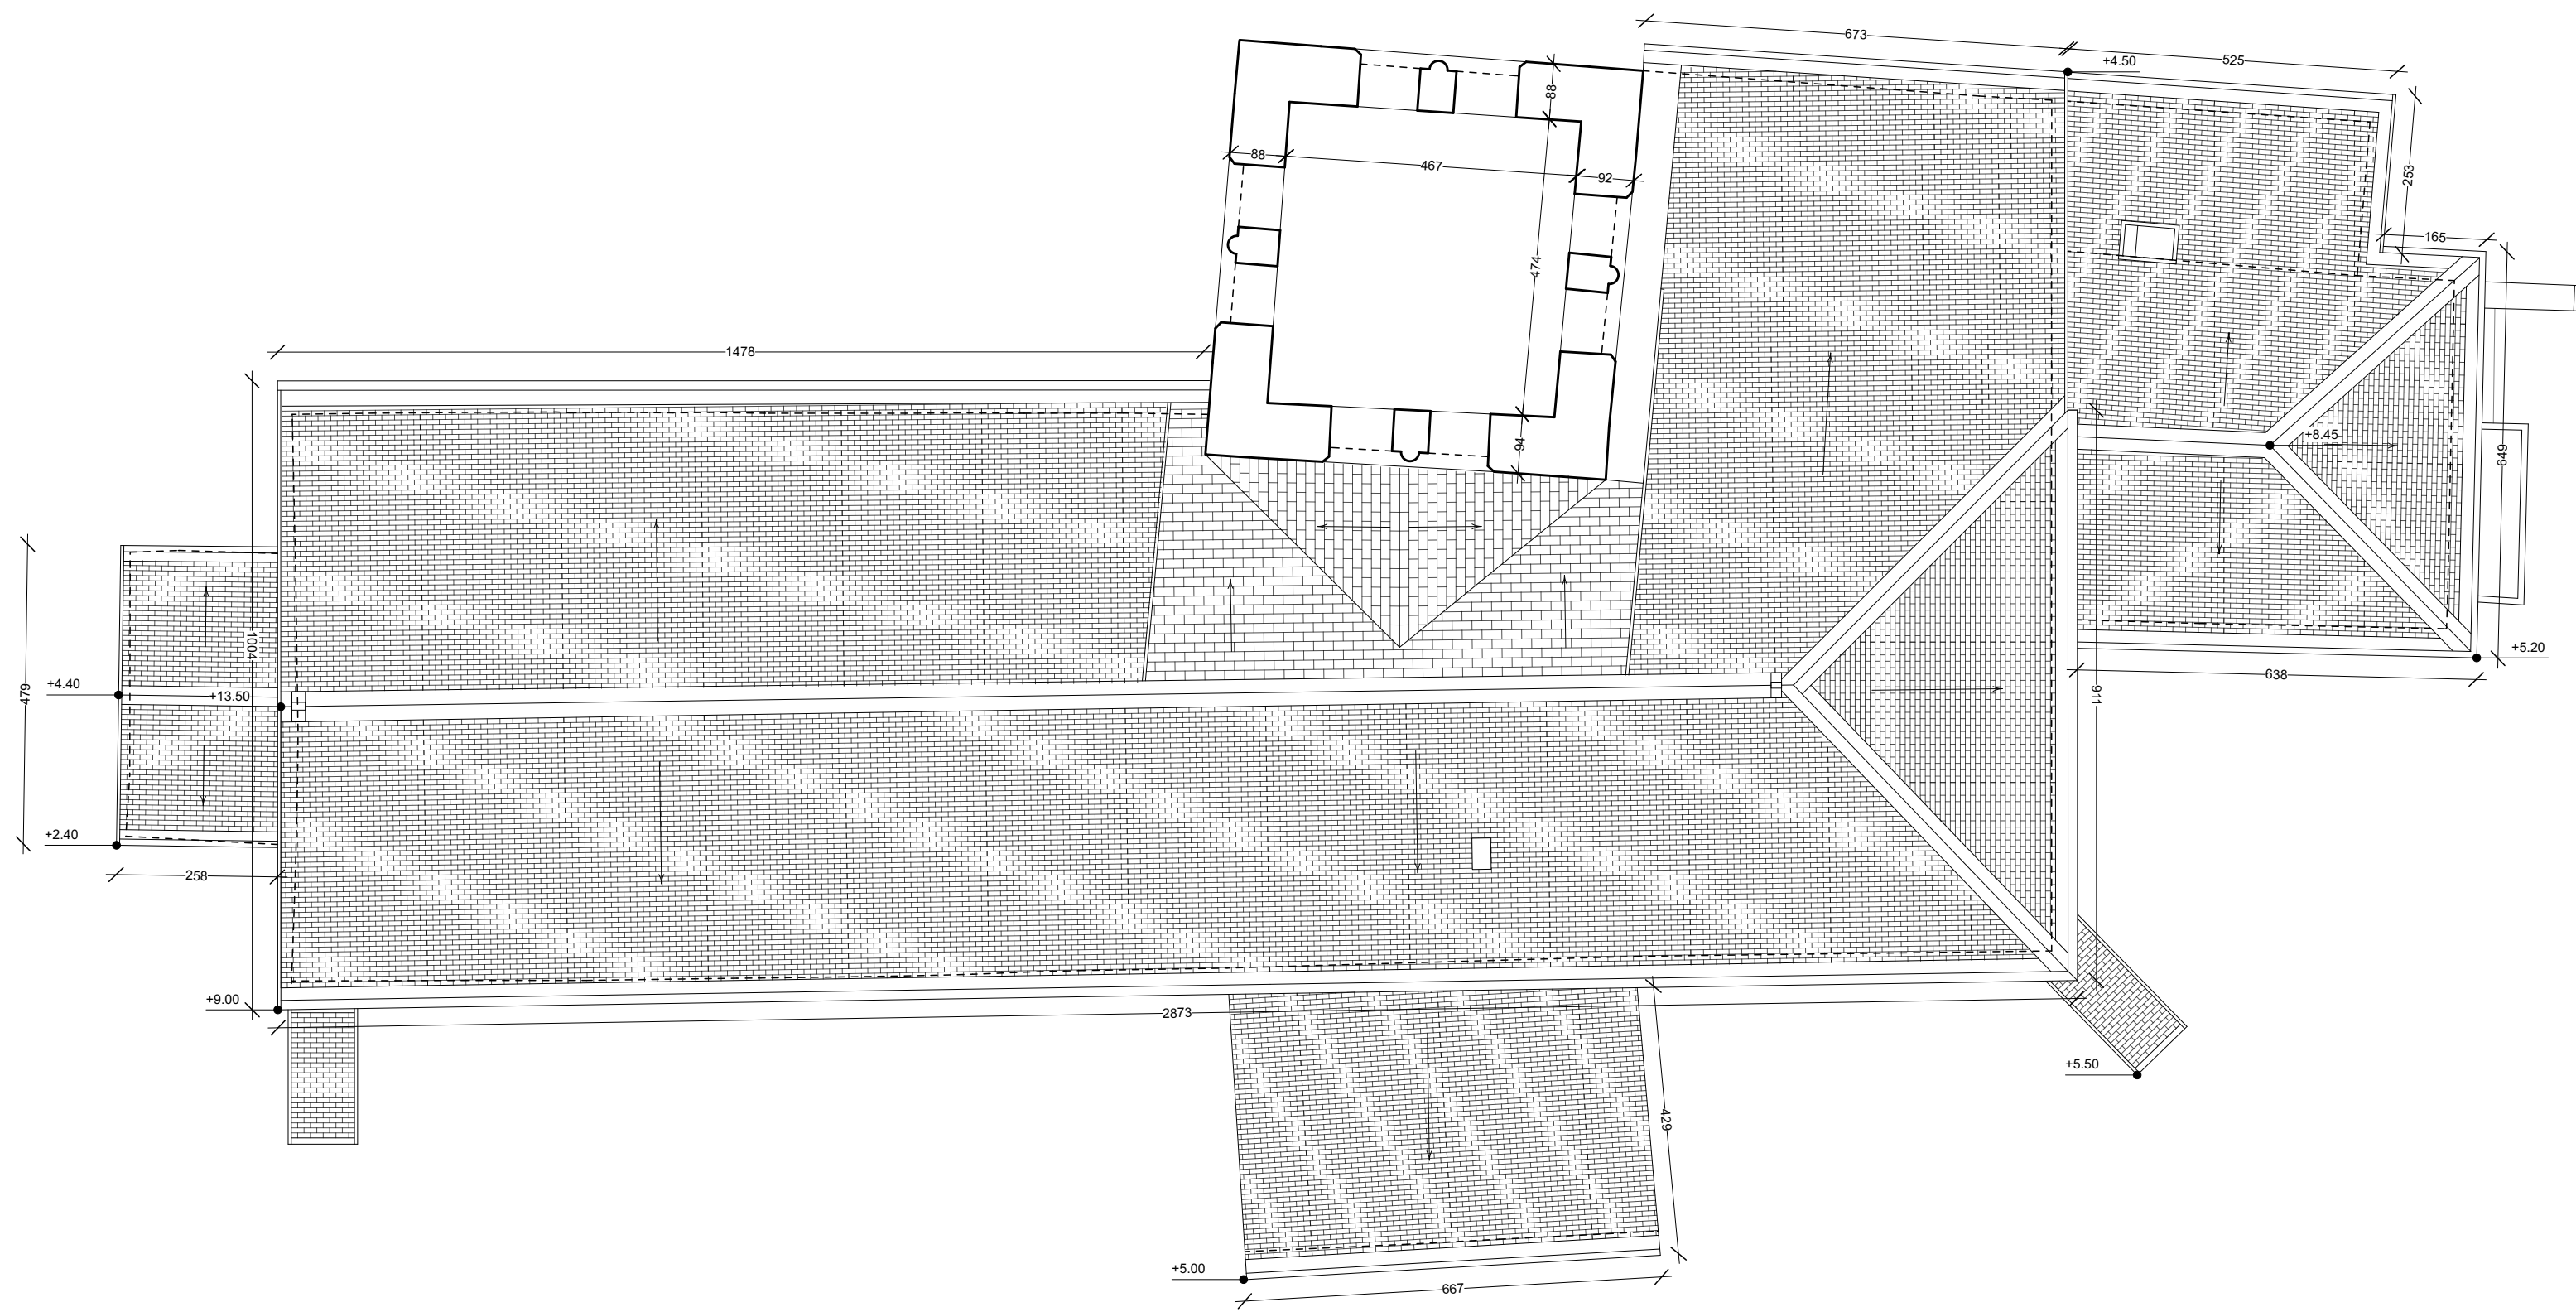



Échelle 1/100^e - Plan des toitures niveau R+4 du clocher

Etat des Lieux Église Saint-Barthélémy - Commune de Gresse en Vercors



AMANDINE MOSKAL
ARCHITECTURE & PATRIMOINE
ARCHITECTE DU PATRIMOINE - HMONP



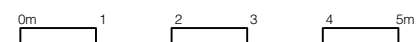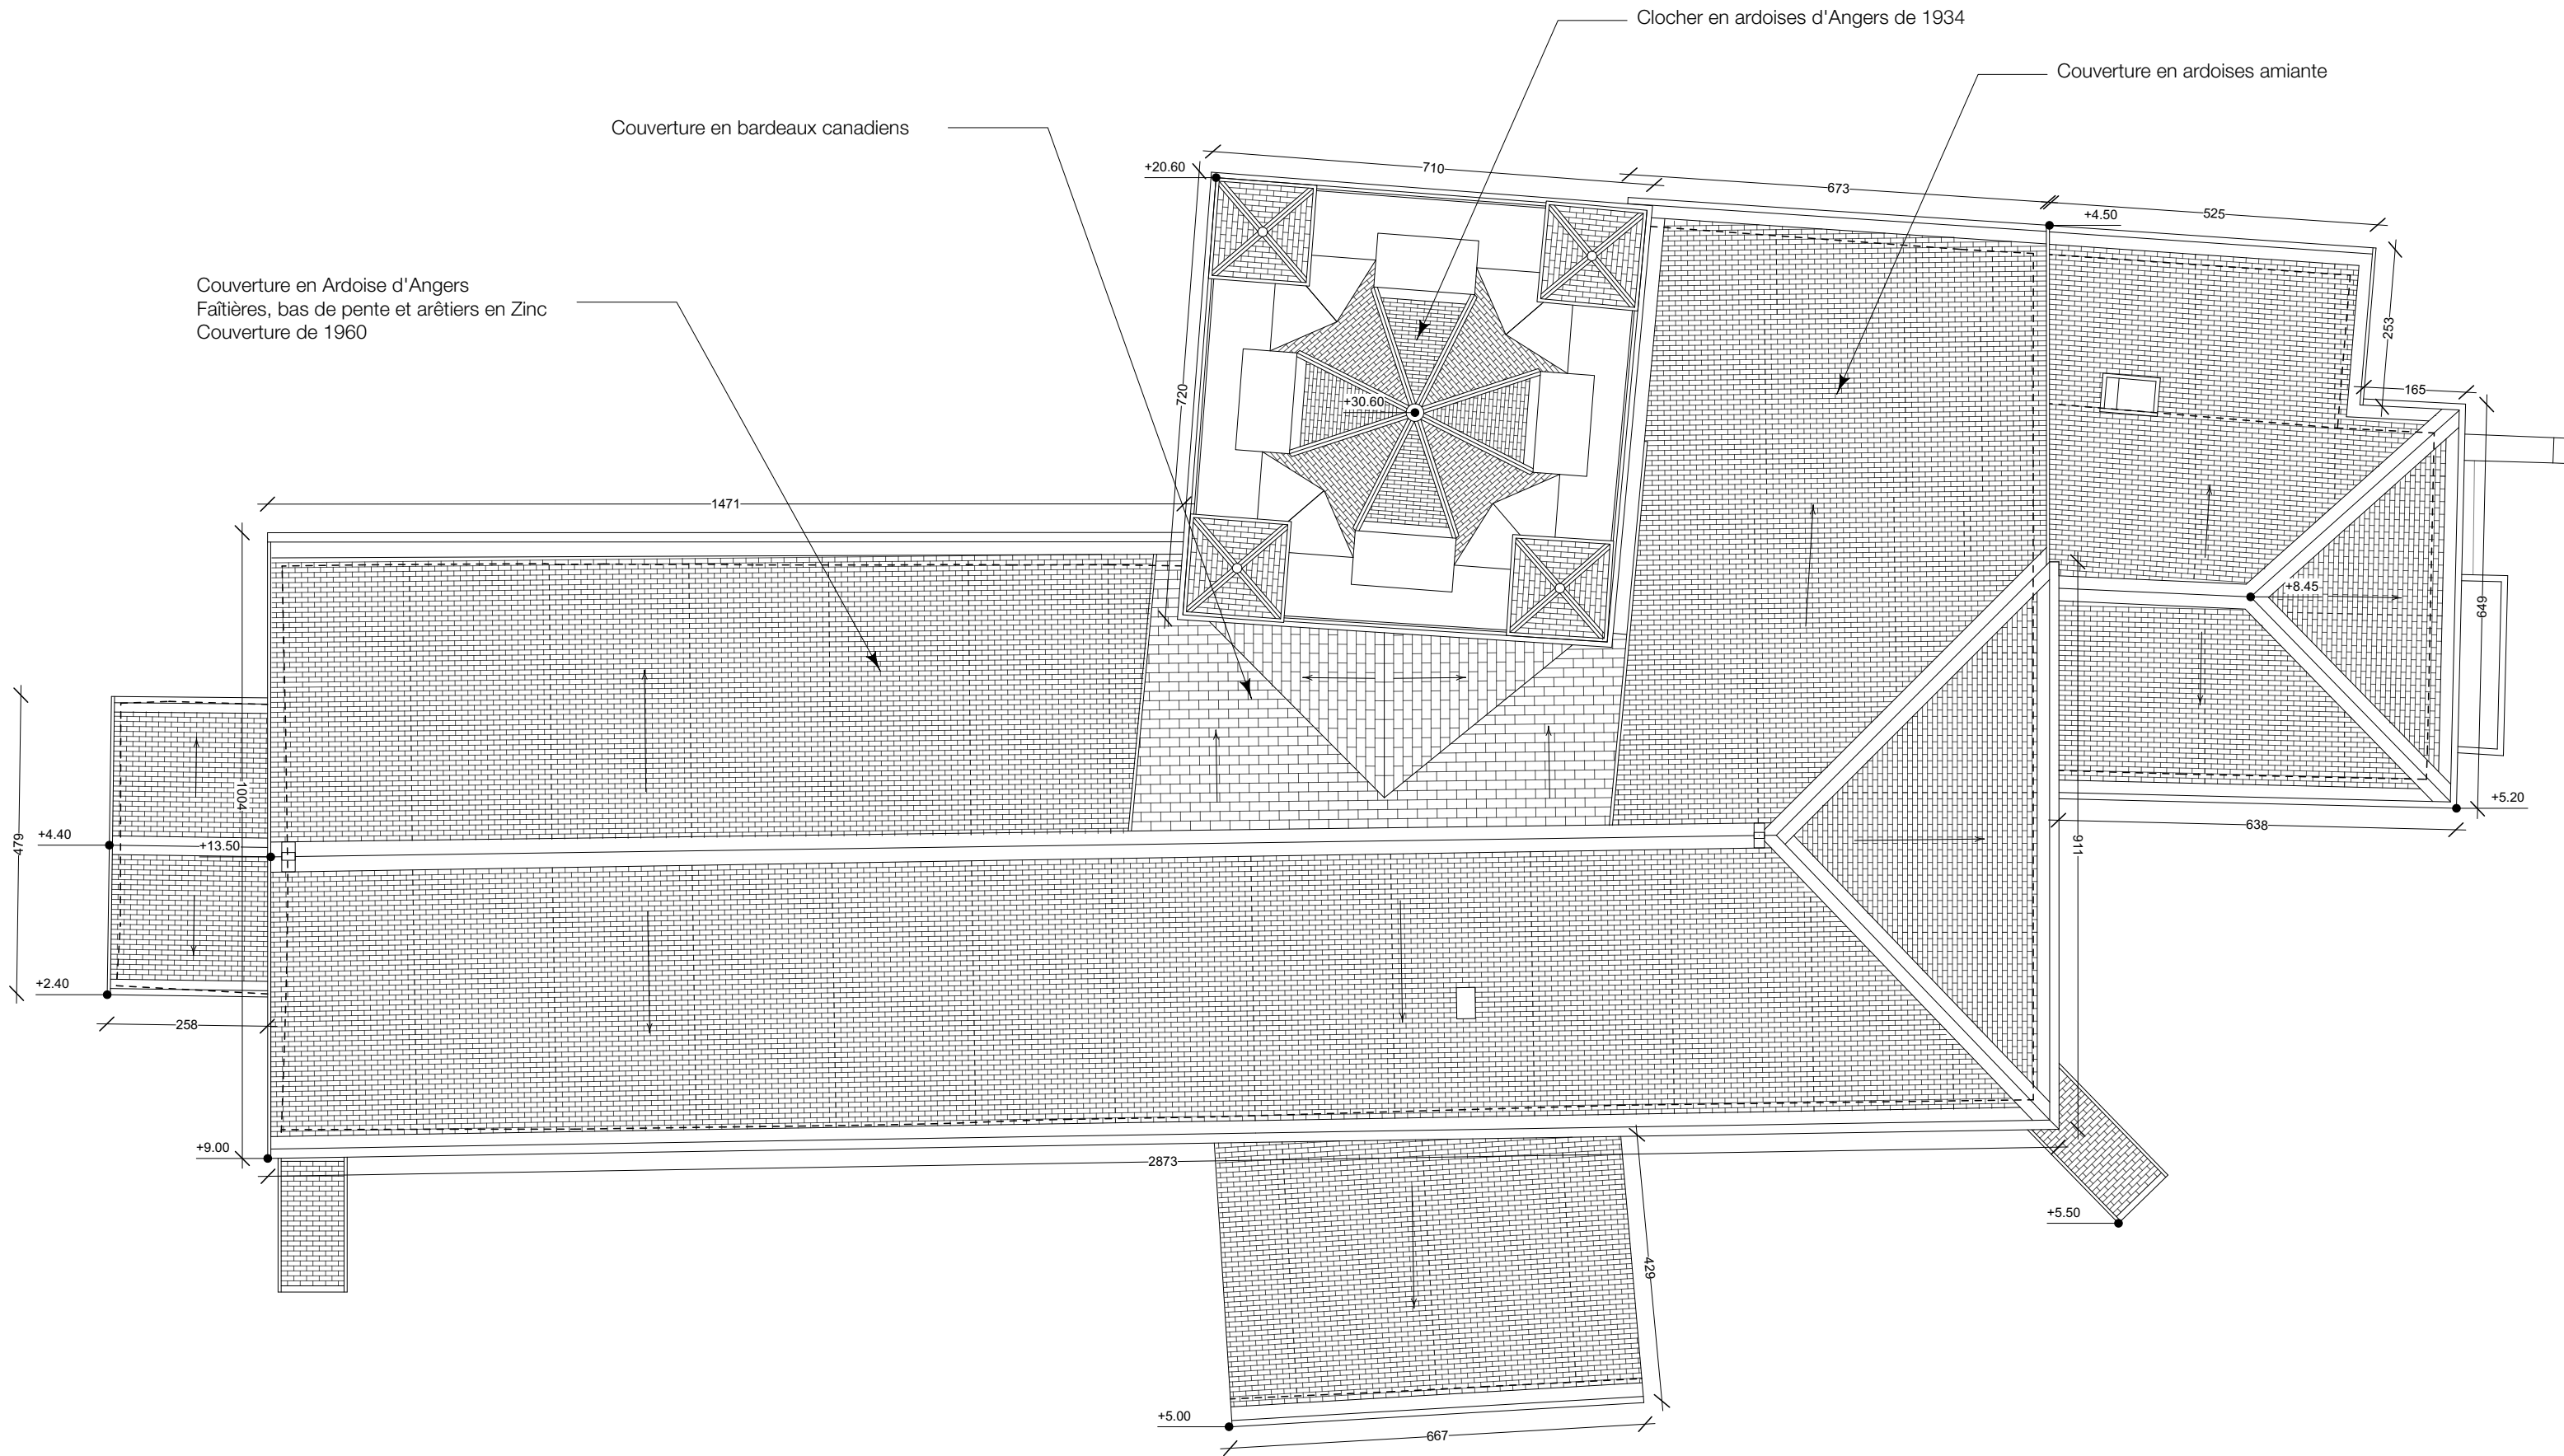


Échelle 1/100^e - Plan des toitures

Etat des Lieux Église Saint-Barthélémy - Commune de Gresse en Vercors





AMANDINE MOSKAL
ARCHITECTURE & PATRIMOINE
ARCHITECTE DU PATRIMOINE - HMONP



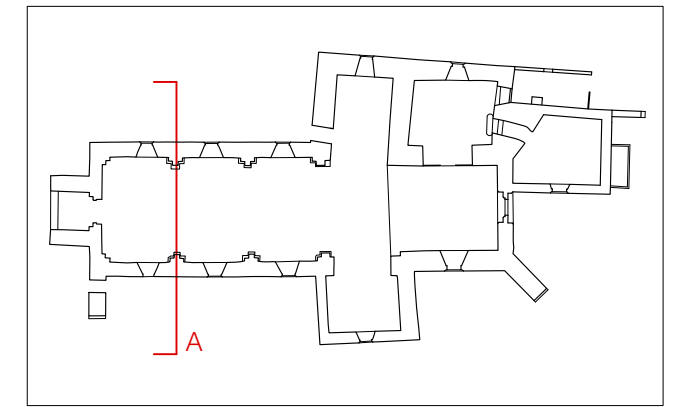

Plan de coupe

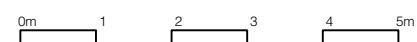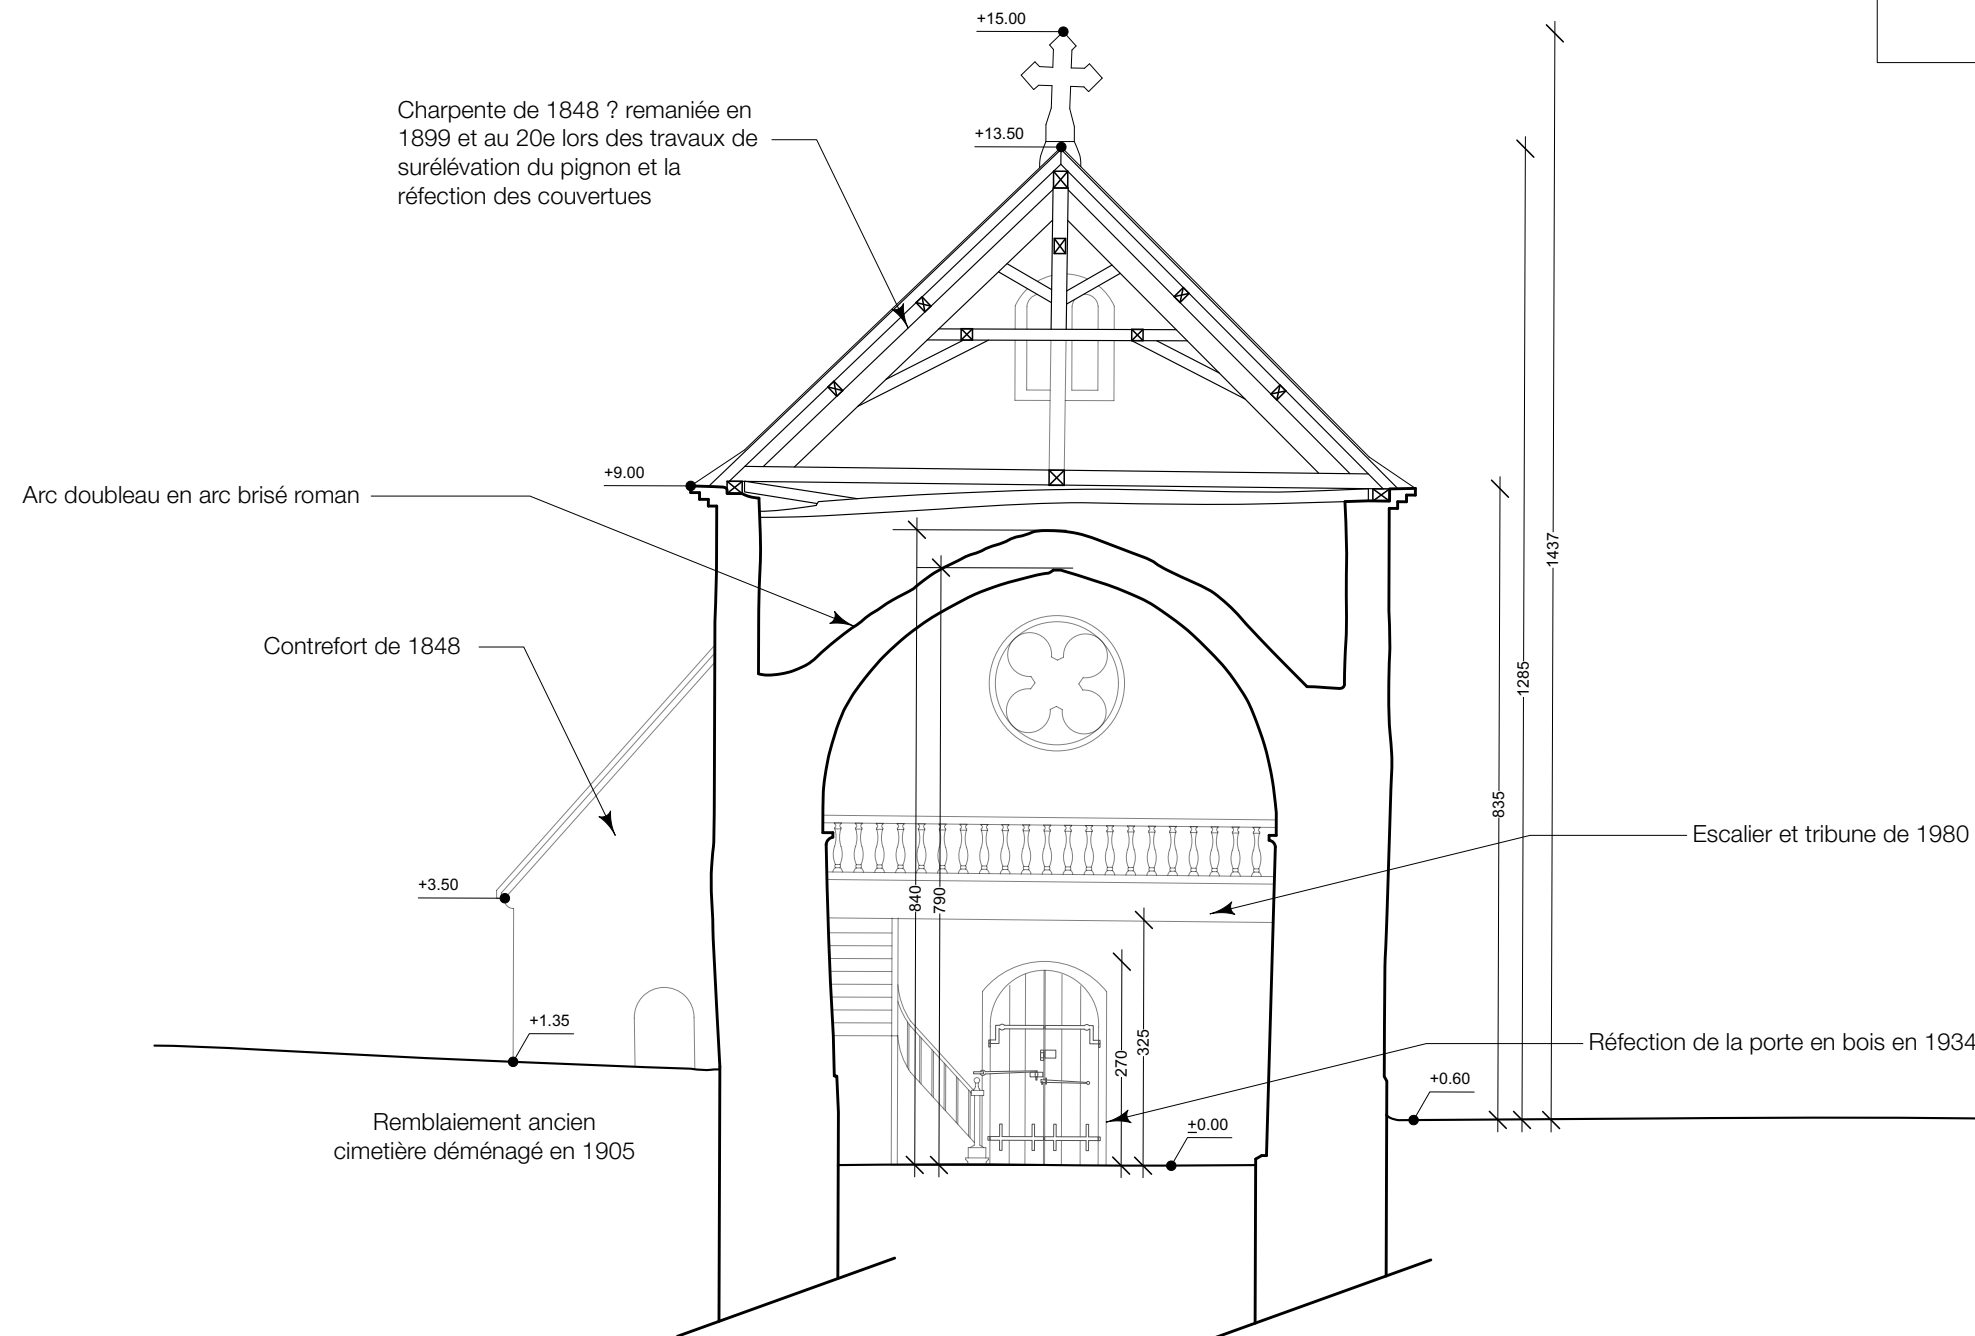




Échelle 1/100^e - Coupe transversale A

Etat des Lieux Église Saint-Barthélémy - Commune de Gresse en Vercors



AMANDINE MOSKAL
ARCHITECTURE & PATRIMOINE
ARCHITECTE DU PATRIMOINE - HMONP



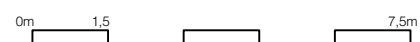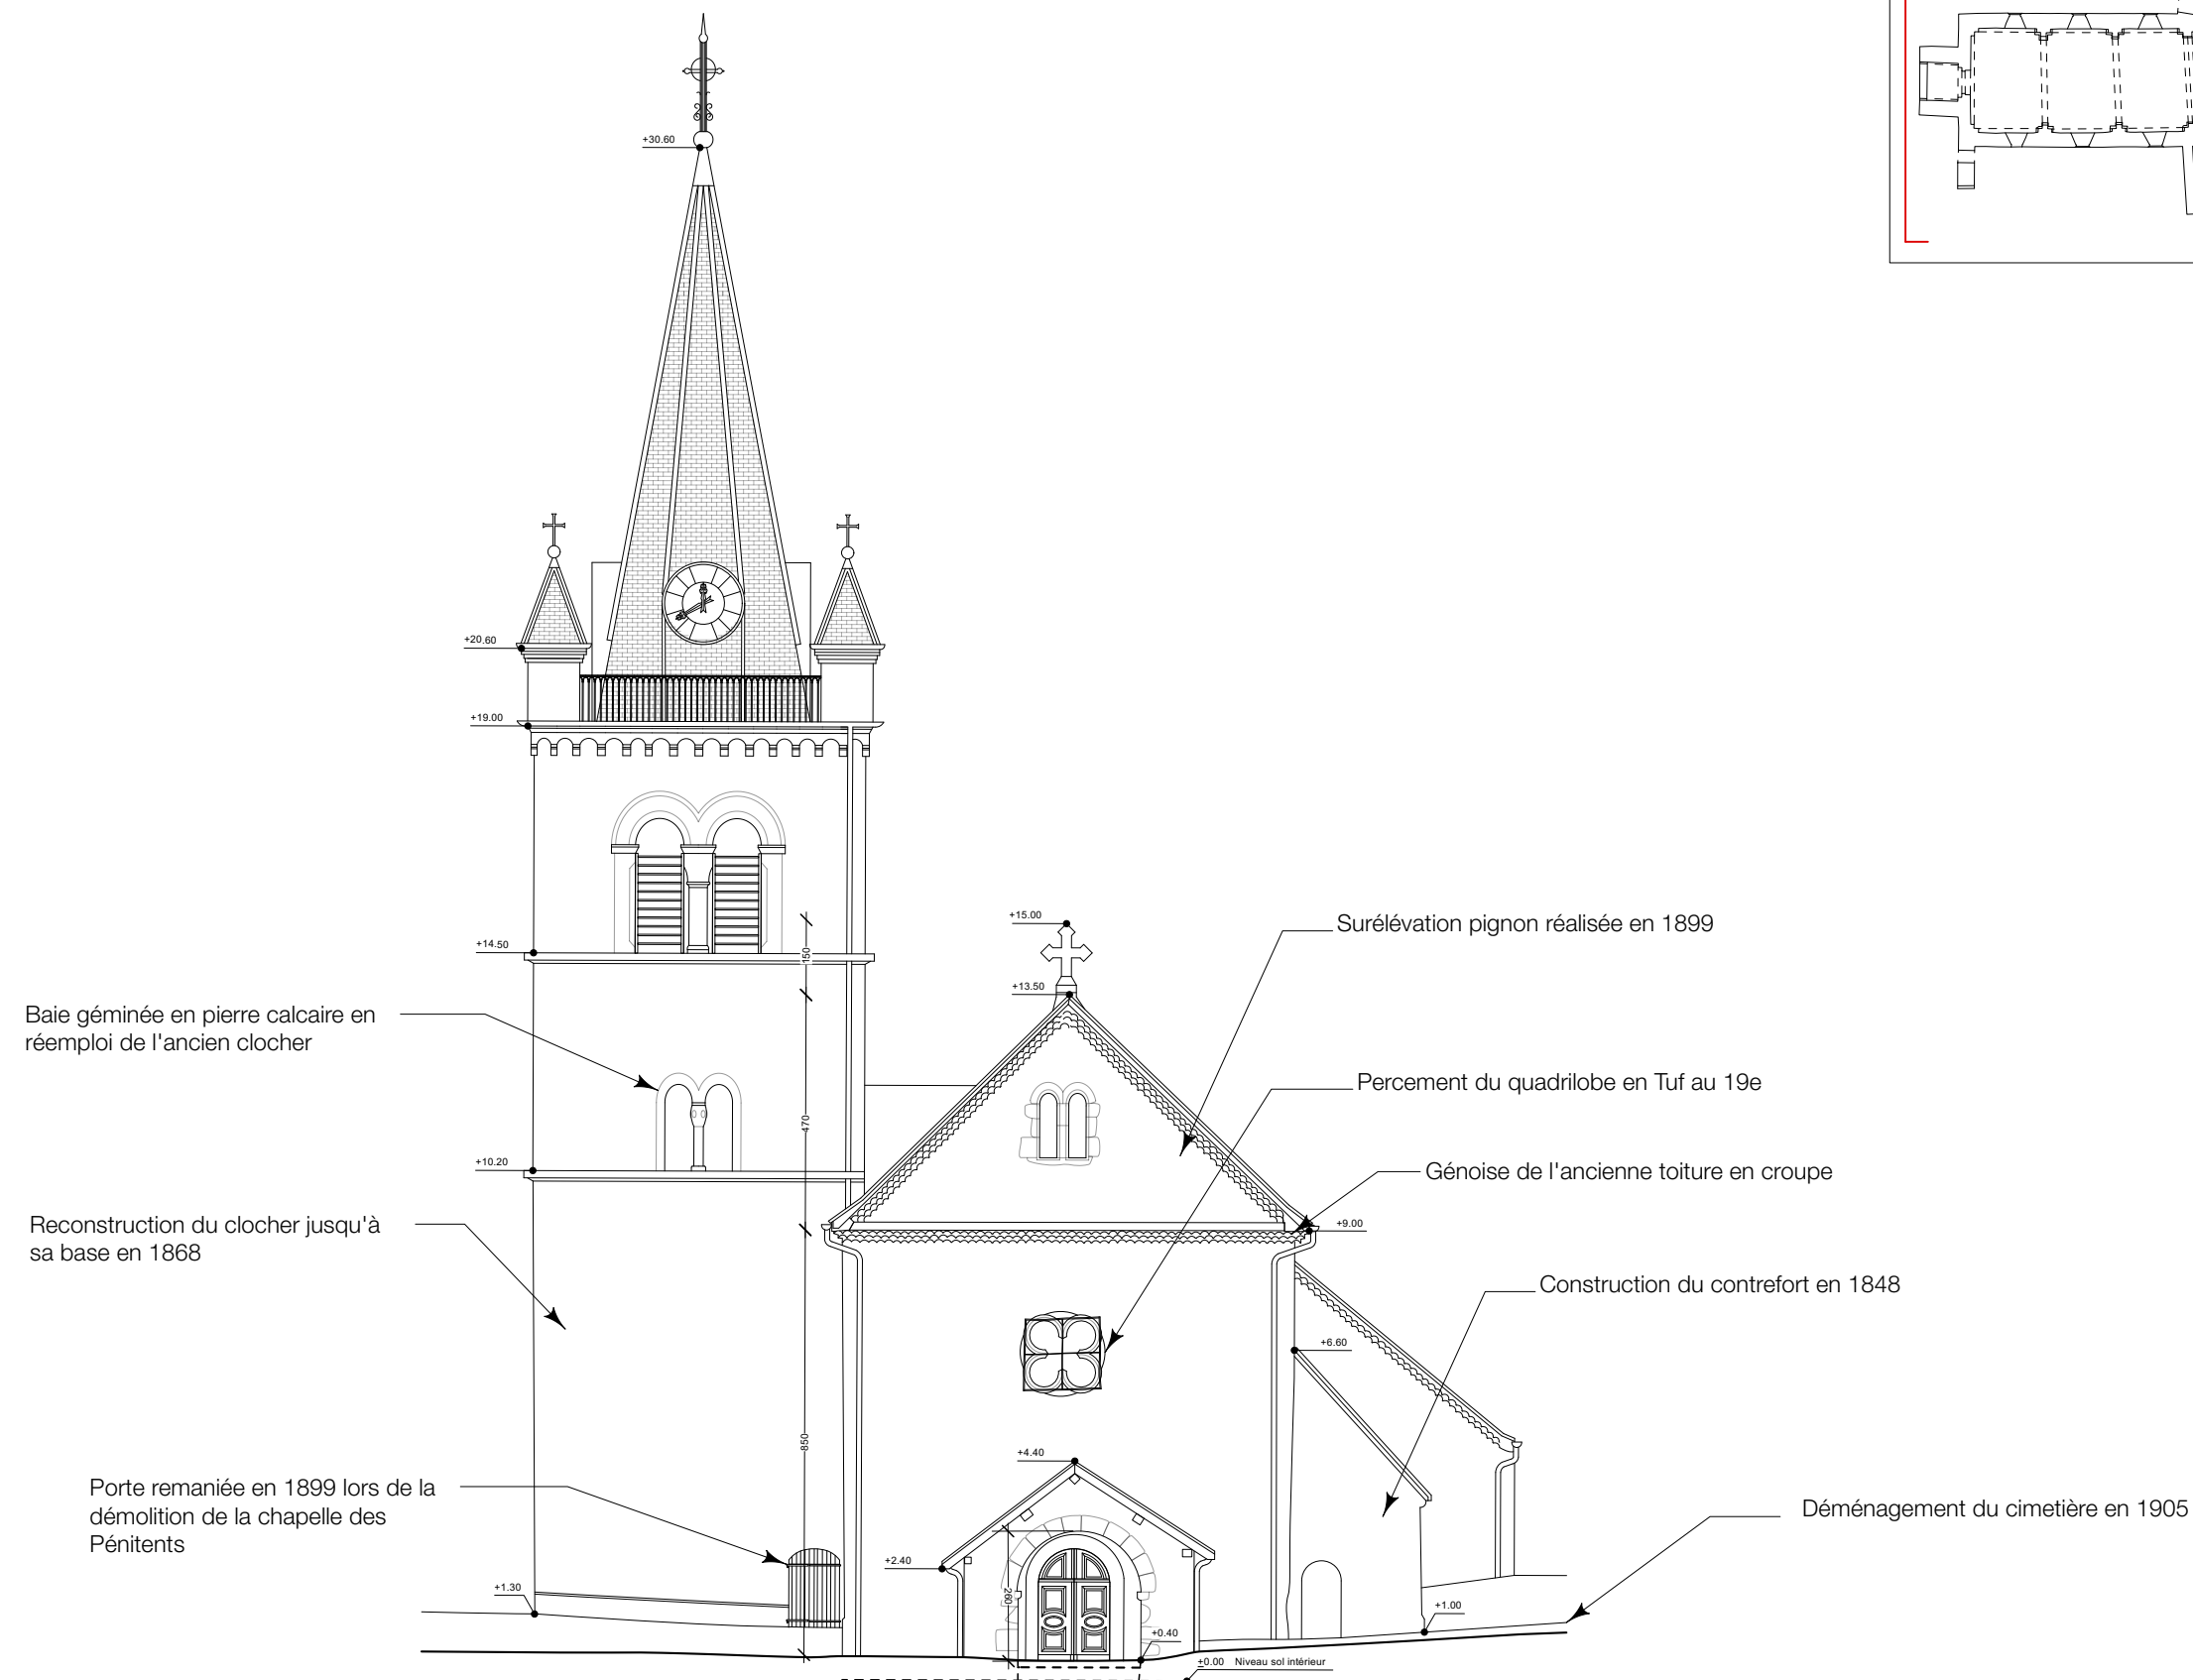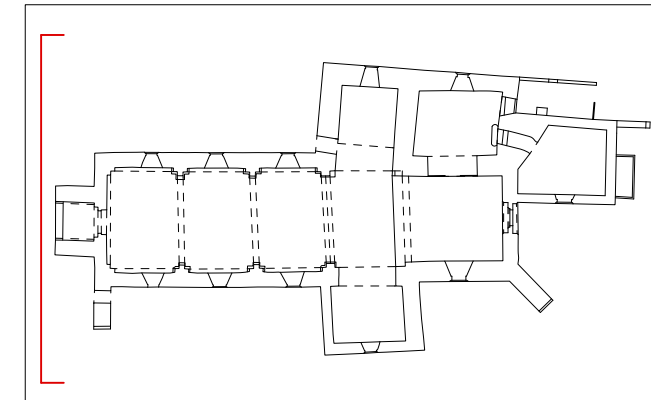

Échelle 1/150^e - Elévation Ouest



Etat des Lieux Église Saint-Barthélémy - Commune de Gresse en Vercors

AMANDINE MOSKAL
ARCHITECTURE & PATRIMOINE
ARCHITECTE DU PATRIMOINE - HMONP



Légende Diagnostic Sanitaire

Altérations Chromatiques

Encrassement / Salissures

Rejaillissements

Remontées capillaires - Efflorescences de Sels

Infiltrations d'eau / humidité / Ruissellements

Altérations Biologiques

Développement biologique : Mousses / Lichens

Végétation grimpantes / Plantes racinaires

Altérations de Matériaux

Dégradations de la pierre :

Altération - Forte perte de matière :
A Desquamation / B Fracture / C Epaufrure

Dégradations de la maçonnerie :

Enduits dégradés

Dégarnissage des joints / Lessivage

Enduit au Ciment

Dégradations de la couverture :

Matériaux de couverture altérés

Dégradations de la métallerie :

Métaux oxydés / fortement dégradés

Défauts d'étanchéité / décollements

Descentes EP défectueuses

Altérations de la menuiserie :

Menuiserie dégradée

Menuiserie altérée

Menuiserie fortement altérée

Altérations Structurelles

Fissuration importante

Zone maçonnée instable / Mouvements

Elément structurel lacunaire / Arrachements




Échelle 1/150^e - Elévation Ouest - Diagnostic sanitaire

Etat des Lieux Église Saint-Barthélémy - Commune de Gresse en Vercors

AMANDINE MOSKAL
ARCHITECTURE & PATRIMOINE
ARCHITECTE DU PATRIMOINE - HMONP

09

Ce document est la propriété de Amandine Moskal Architecte du Patrimoine et de Croisée d'Archi. Il ne peut être communiqué et l'oeuvre transformée qu'avec son autorisation écrite. Loi du 11 mars 1957 sur la propriété littéraire et artistique.

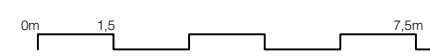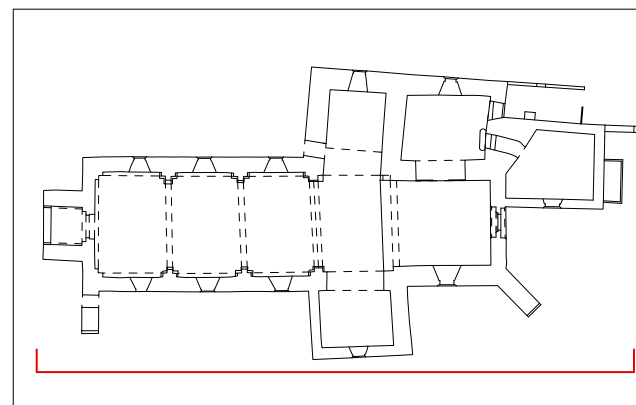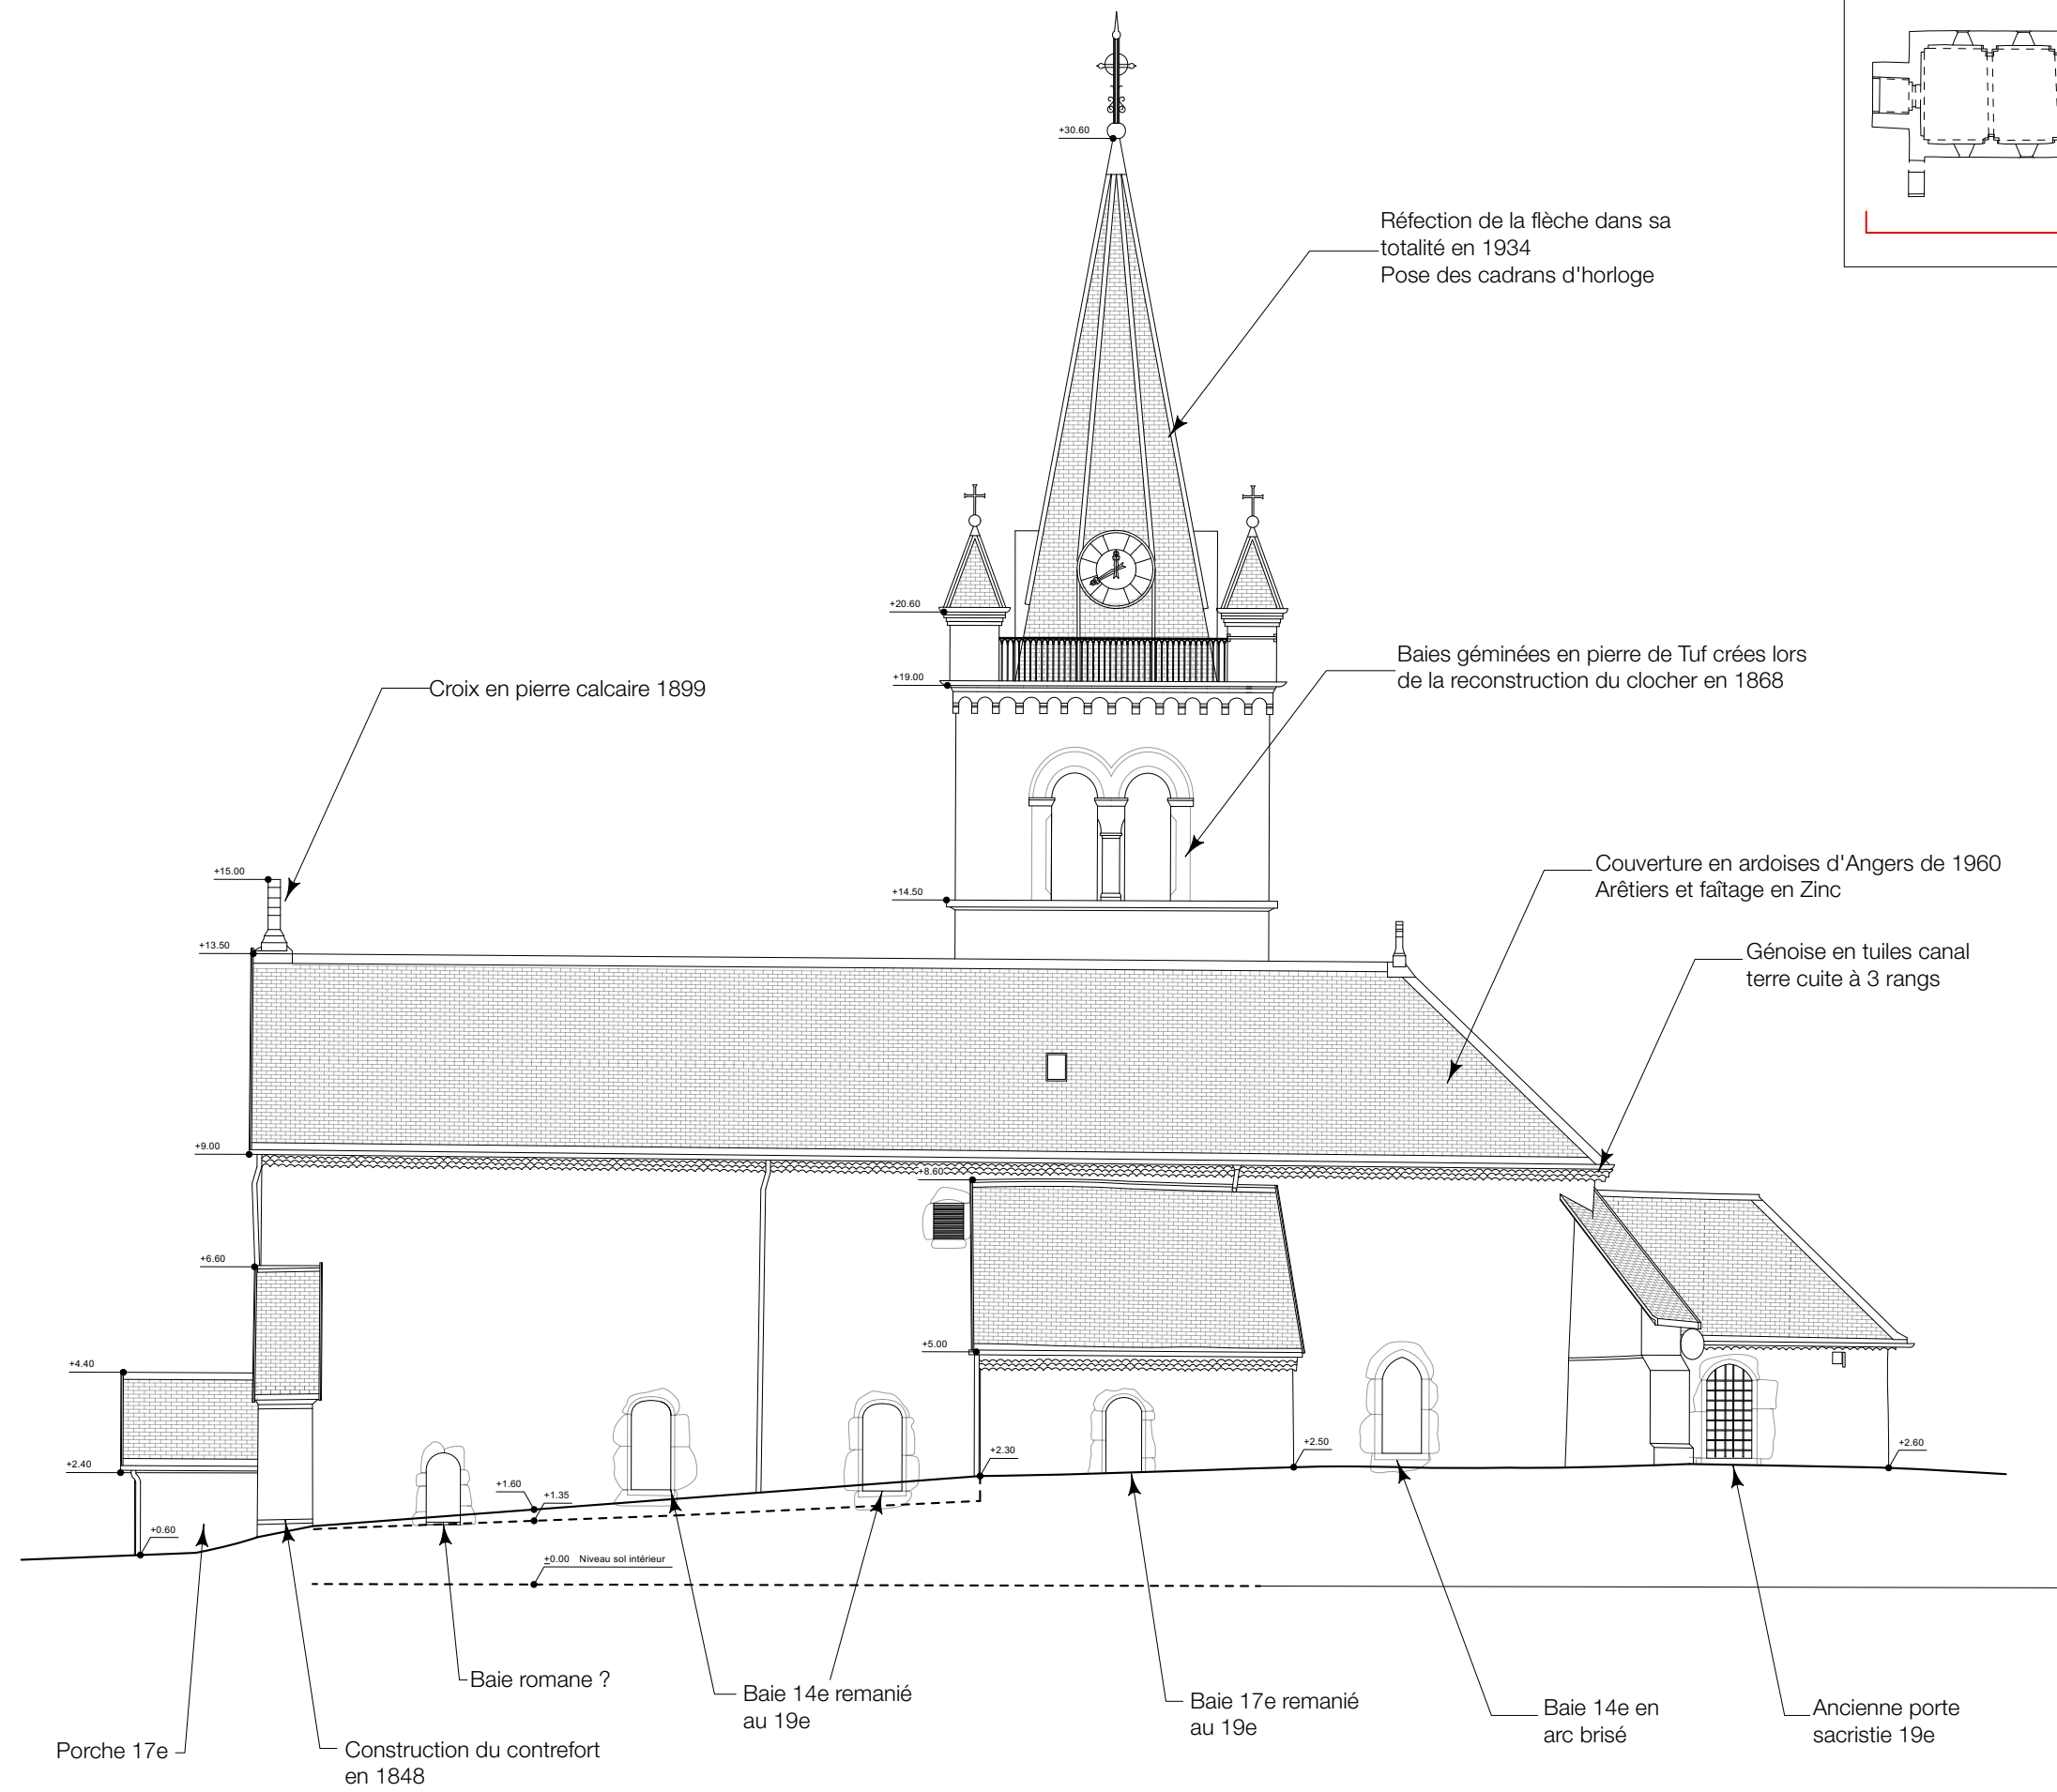

État des Lieux Église Saint-Barthélémy - Commune de Gresse en Vercors

Échelle 1/150^e - Elévation Sud



AMANDINE MOSKAL
ARCHITECTURE & PATRIMOINE
ARCHITECTE DU PATRIMOINE - HMONP



Légende Diagnostic Sanitaire

Altérations Chromatiques

Encrassement / Salissures

Rejaillissements

Remontées capillaires - Efflorescences de Sels

Infiltrations d'eau / humidité / Ruissellements

Altérations Biologiques

Développement biologique : Mousses / Lichens

Végétation grimpantes / Plantes racinaires

Altérations de Matériaux

Dégradations de la pierre :

Altération - Forte perte de matière :

A

Desquamation /

B

Fracture /

C

Epaufure

Dégradations de la maçonnerie :

Enduits dégradés

Dégarnissage des joints / Lessivage

Enduit au Ciment

Dégradations de la couverture :

Matériaux de couverture altérés

Dégradations de la métallerie :

Métaux oxydés / fortement dégradés

Défauts d'étanchéité / décollements

Descentes EP défectueuses

Altérations de la menuiserie :

Menuiserie dégradée

Menuiserie altérée

Menuiserie fortement altérée

Altérations Structurelles

Fissuration importante

Zone maçonnée instable / Mouvements

Élément structurel lacunaire / Arrachements

0m1,57,5m

Échelle 1/150^e - Elévation Sud - Diagnostic sanitaire

Etat des Lieux Église Saint-Barthélémy - Commune de Gresse en Vercors




N

AMANDINE MOSKAL
ARCHITECTURE & PATRIMOINE
ARCHITECTE DU PATRIMOINE - HMONP

Croisée
d'ARCHI

Ce document est la propriété de Amandine Moskal Architecte du Patrimoine et de Croisée d'Archi. Il ne peut être communiqué et l'oeuvre transformée qu'avec son autorisation écrite. Loi du 11 mars 1957 sur la propriété littéraire et artistique.

11

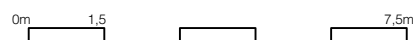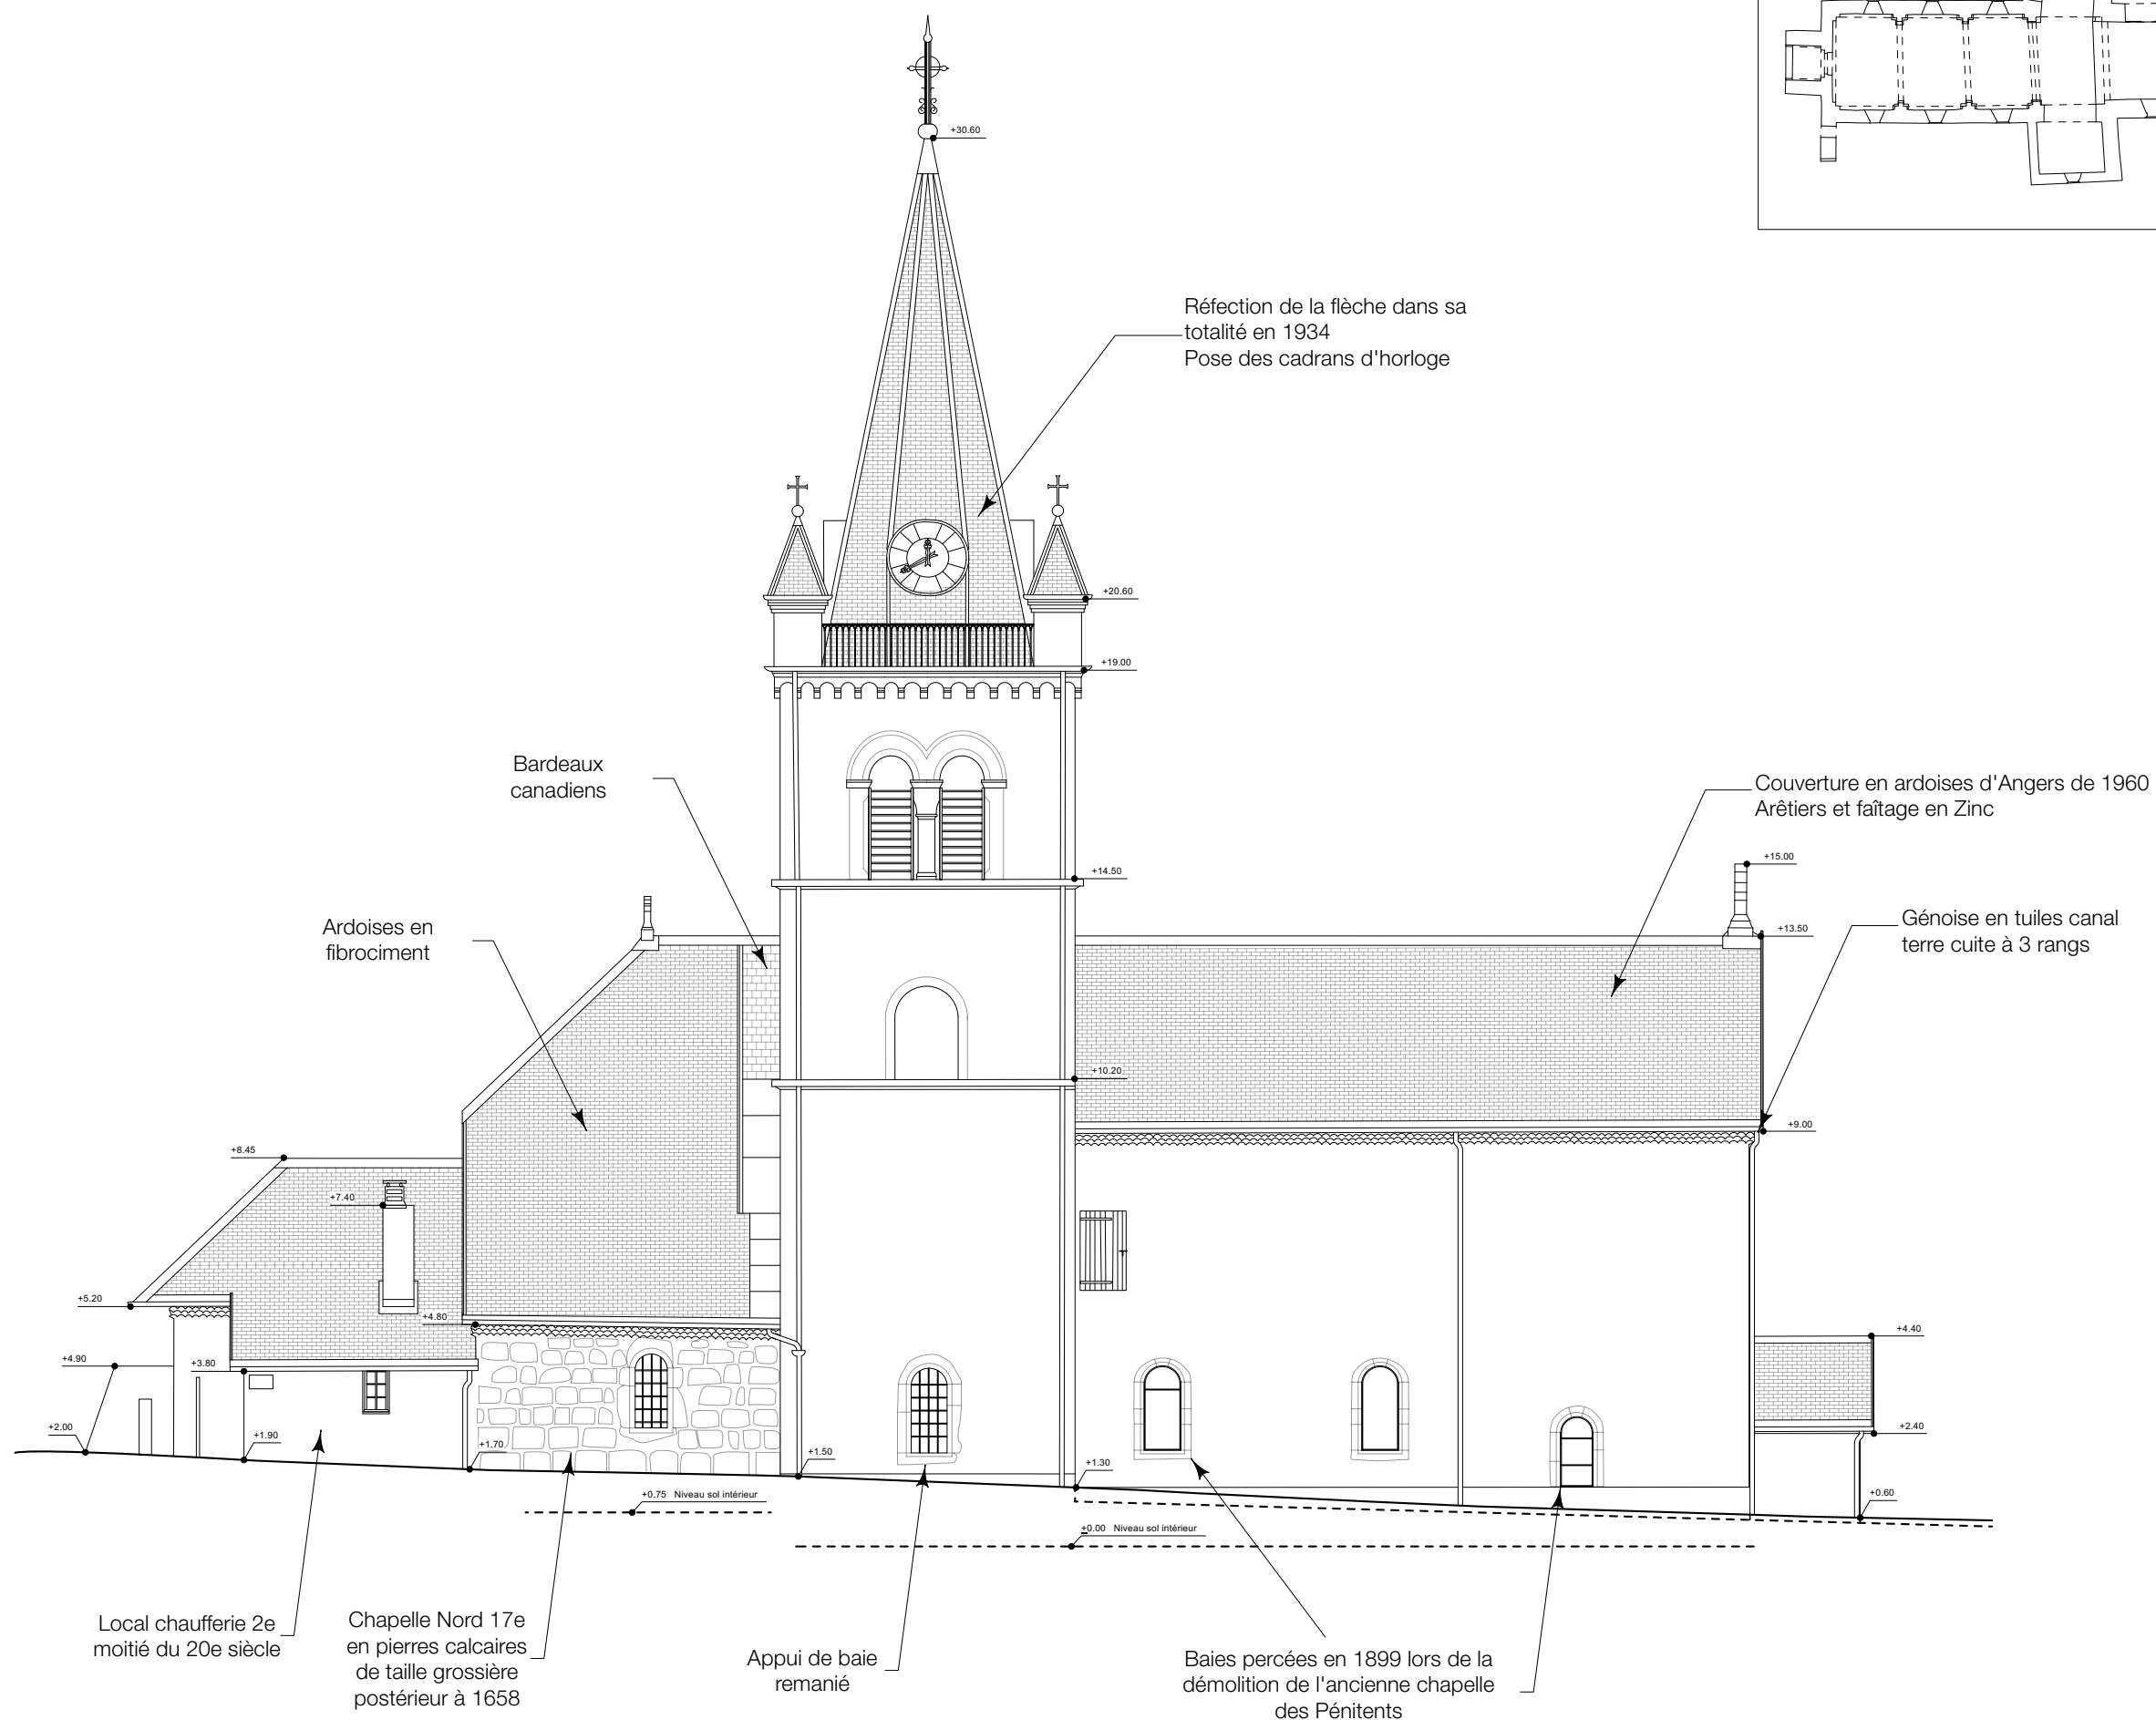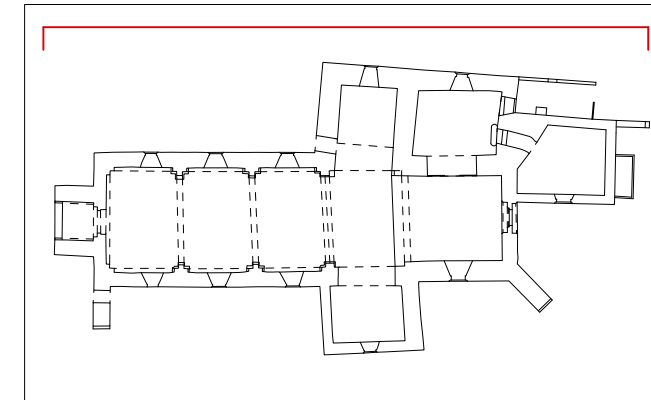

Échelle 1/150^e - Elévation Nord



Etat des Lieux Église Saint-Barthélémy - Commune de Gresse en Vercors

AMANDINE MOSKAL
ARCHITECTURE & PATRIMOINE
ARCHITECTE DU PATRIMOINE - HMONP



Légende Diagnostic Sanitaire

Altérations Chromatiques

- Encrassement / Salissures
- Rejaillissements
- Remontées capillaires - Efflorescences de Sels
- Infiltrations d'eau / humidité / Ruissellements

Altérations Biologiques

- Développement biologique : Mousses / Lichens
- Végétation grimpantes / Plantes racinaires

Altérations de Matériaux

Dégradations de la pierre :

- Altération - Forte perte de matière :
A Desquamation / B Fracture / C Epaufrure

Dégradations de la maçonnerie :

- Enduits dégradés
- Dégarnissage des joints / Lessivage
- Enduit au Ciment

Dégradations de la couverture :

- Matériaux de couverture altérés

Dégradations de la métallerie :



- Métaux oxydés / fortement dégradés
- Défauts d'étanchéité / décollements
- Descentes EP défectueuses

Altérations de la menuiserie :

- Menuiserie dégradée
- Menuiserie altérée
- Menuiserie fortement altérée

Altérations Structurelles

- Fissuration importante
- Zone maçonnée instable / Mouvements
- Elément structurel lacunaire / Arrachements

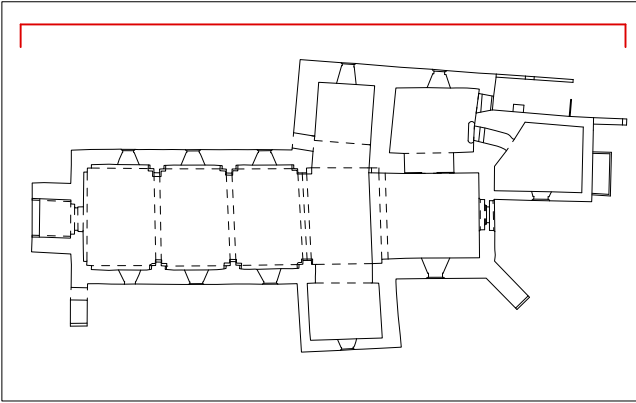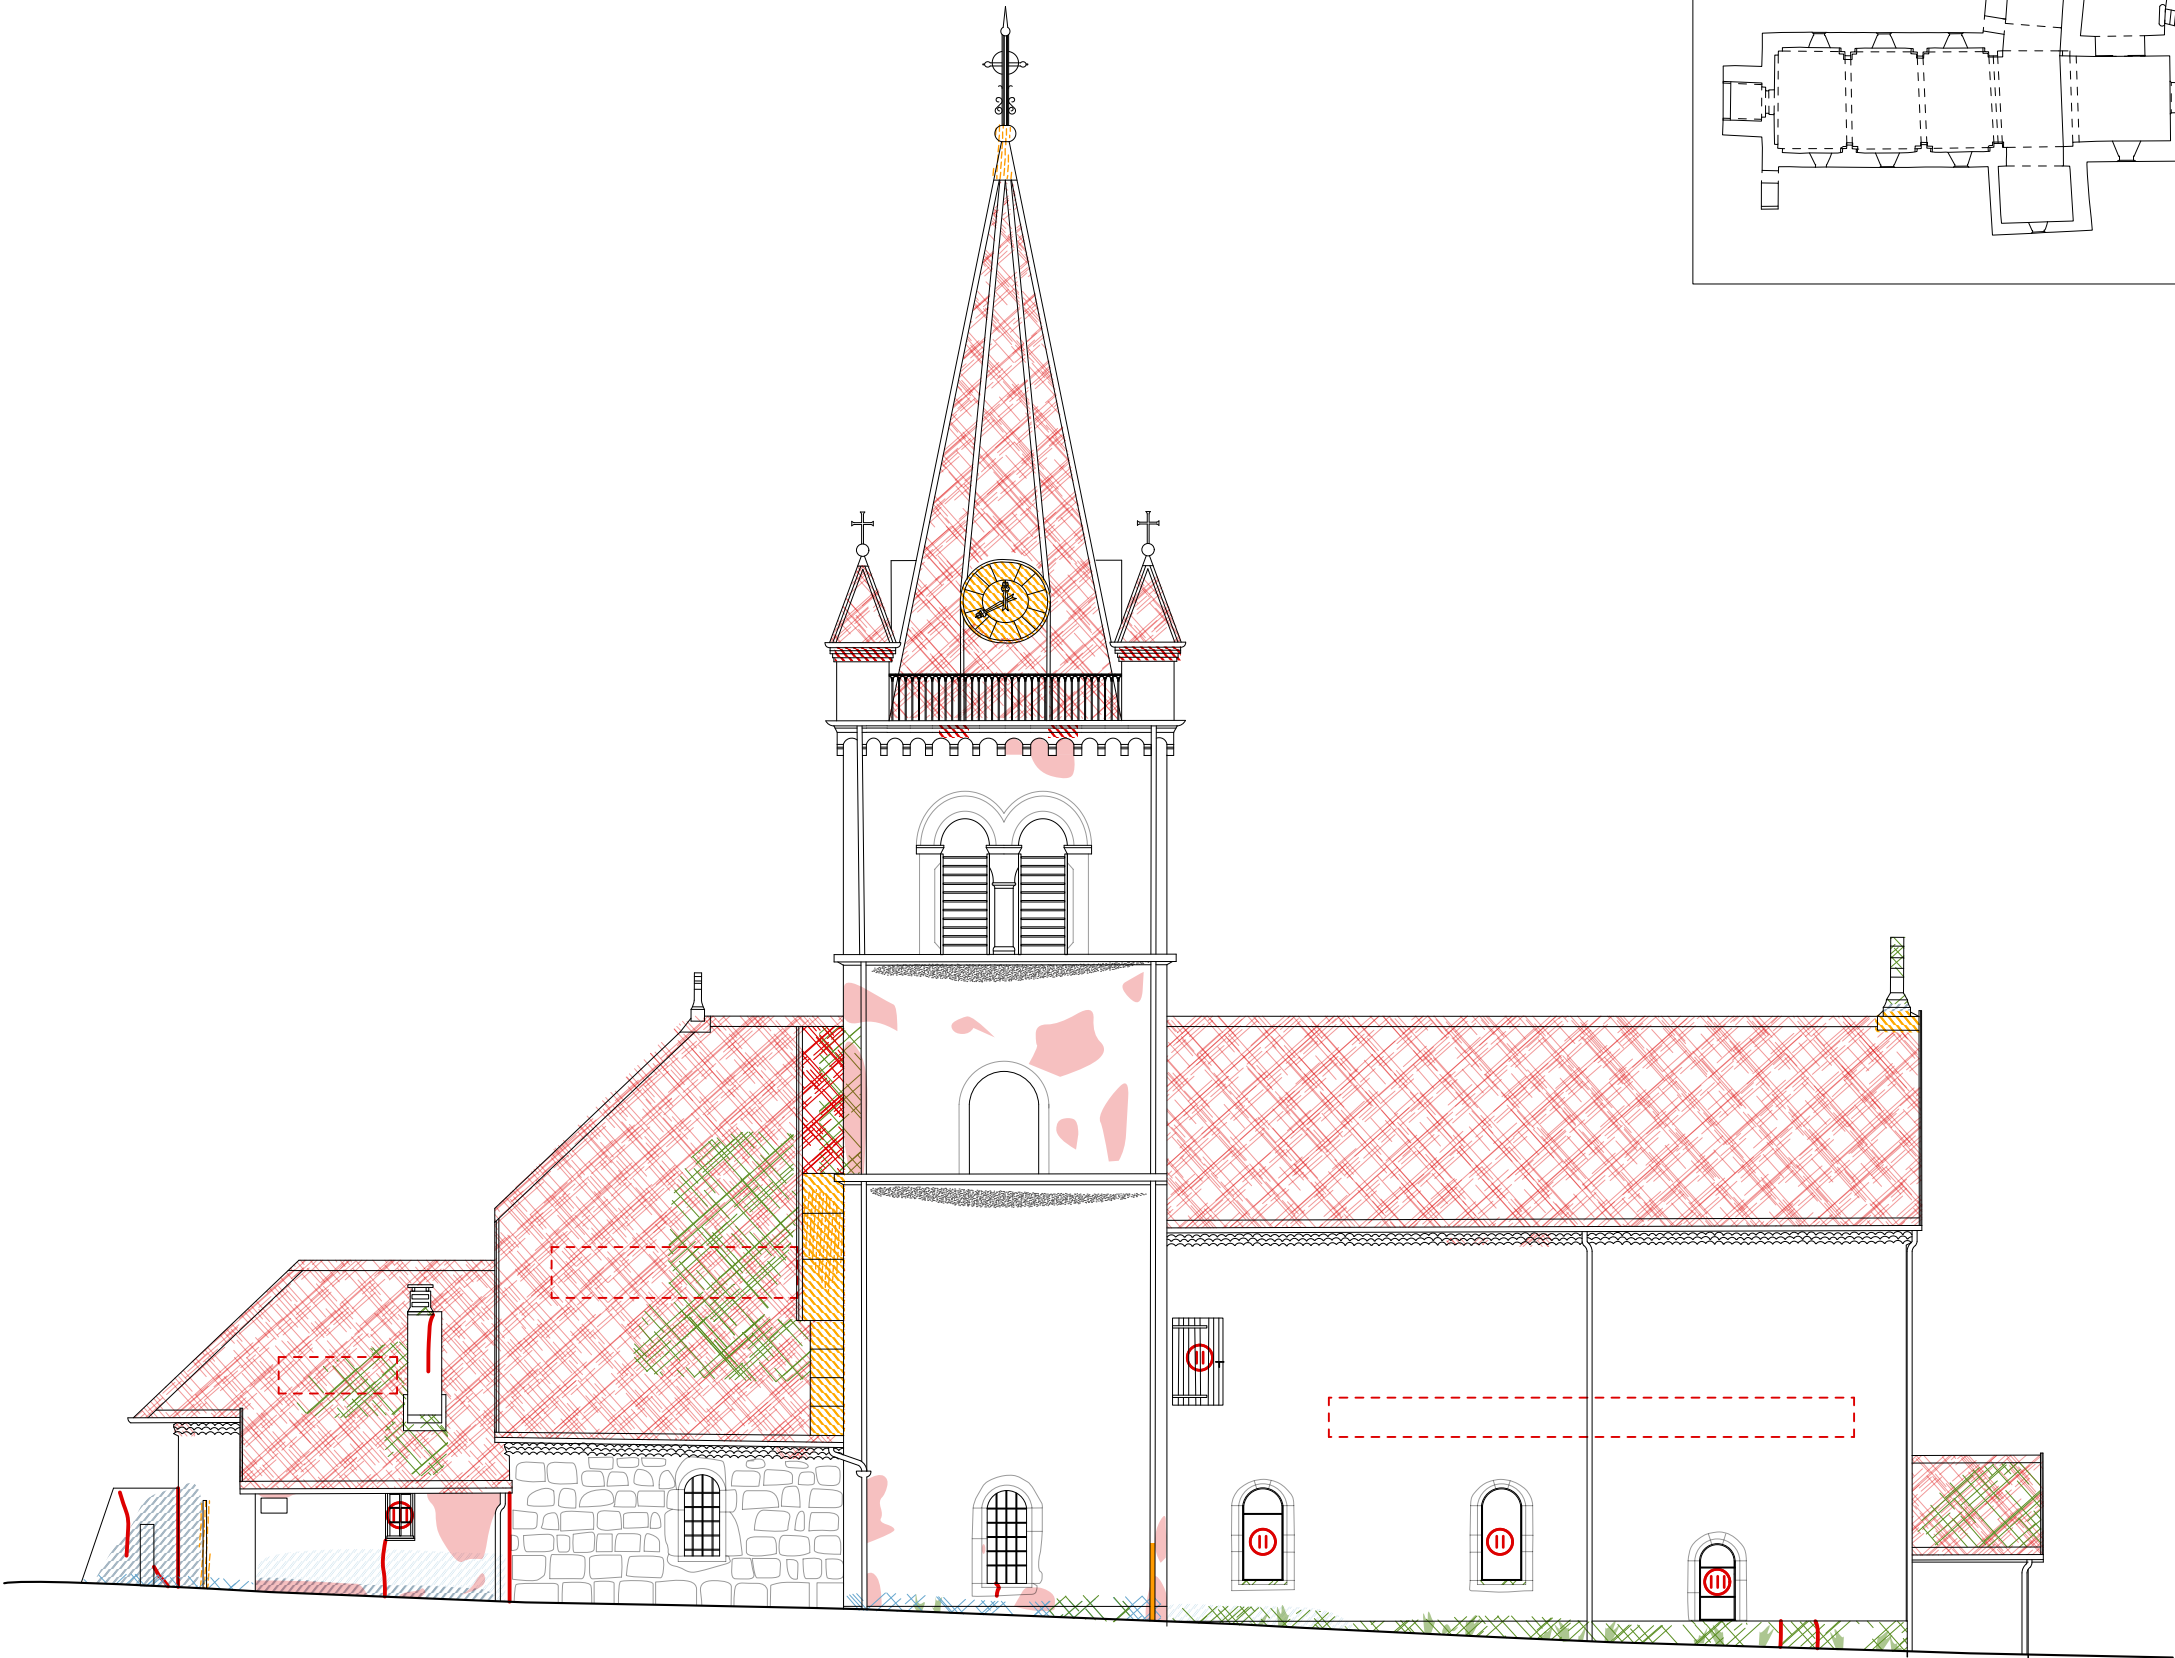

0m 1.5 7.5m




Échelle 1/150^e - Elévation Nord - Diagnostic sanitaire

Etat des Lieux Église Saint-Barthélémy - Commune de Gresse en Vercors



AMANDINE MOSKAL
ARCHITECTURE & PATRIMOINE
ARCHITECTE DU PATRIMOINE - HMONP



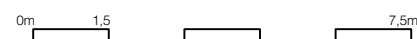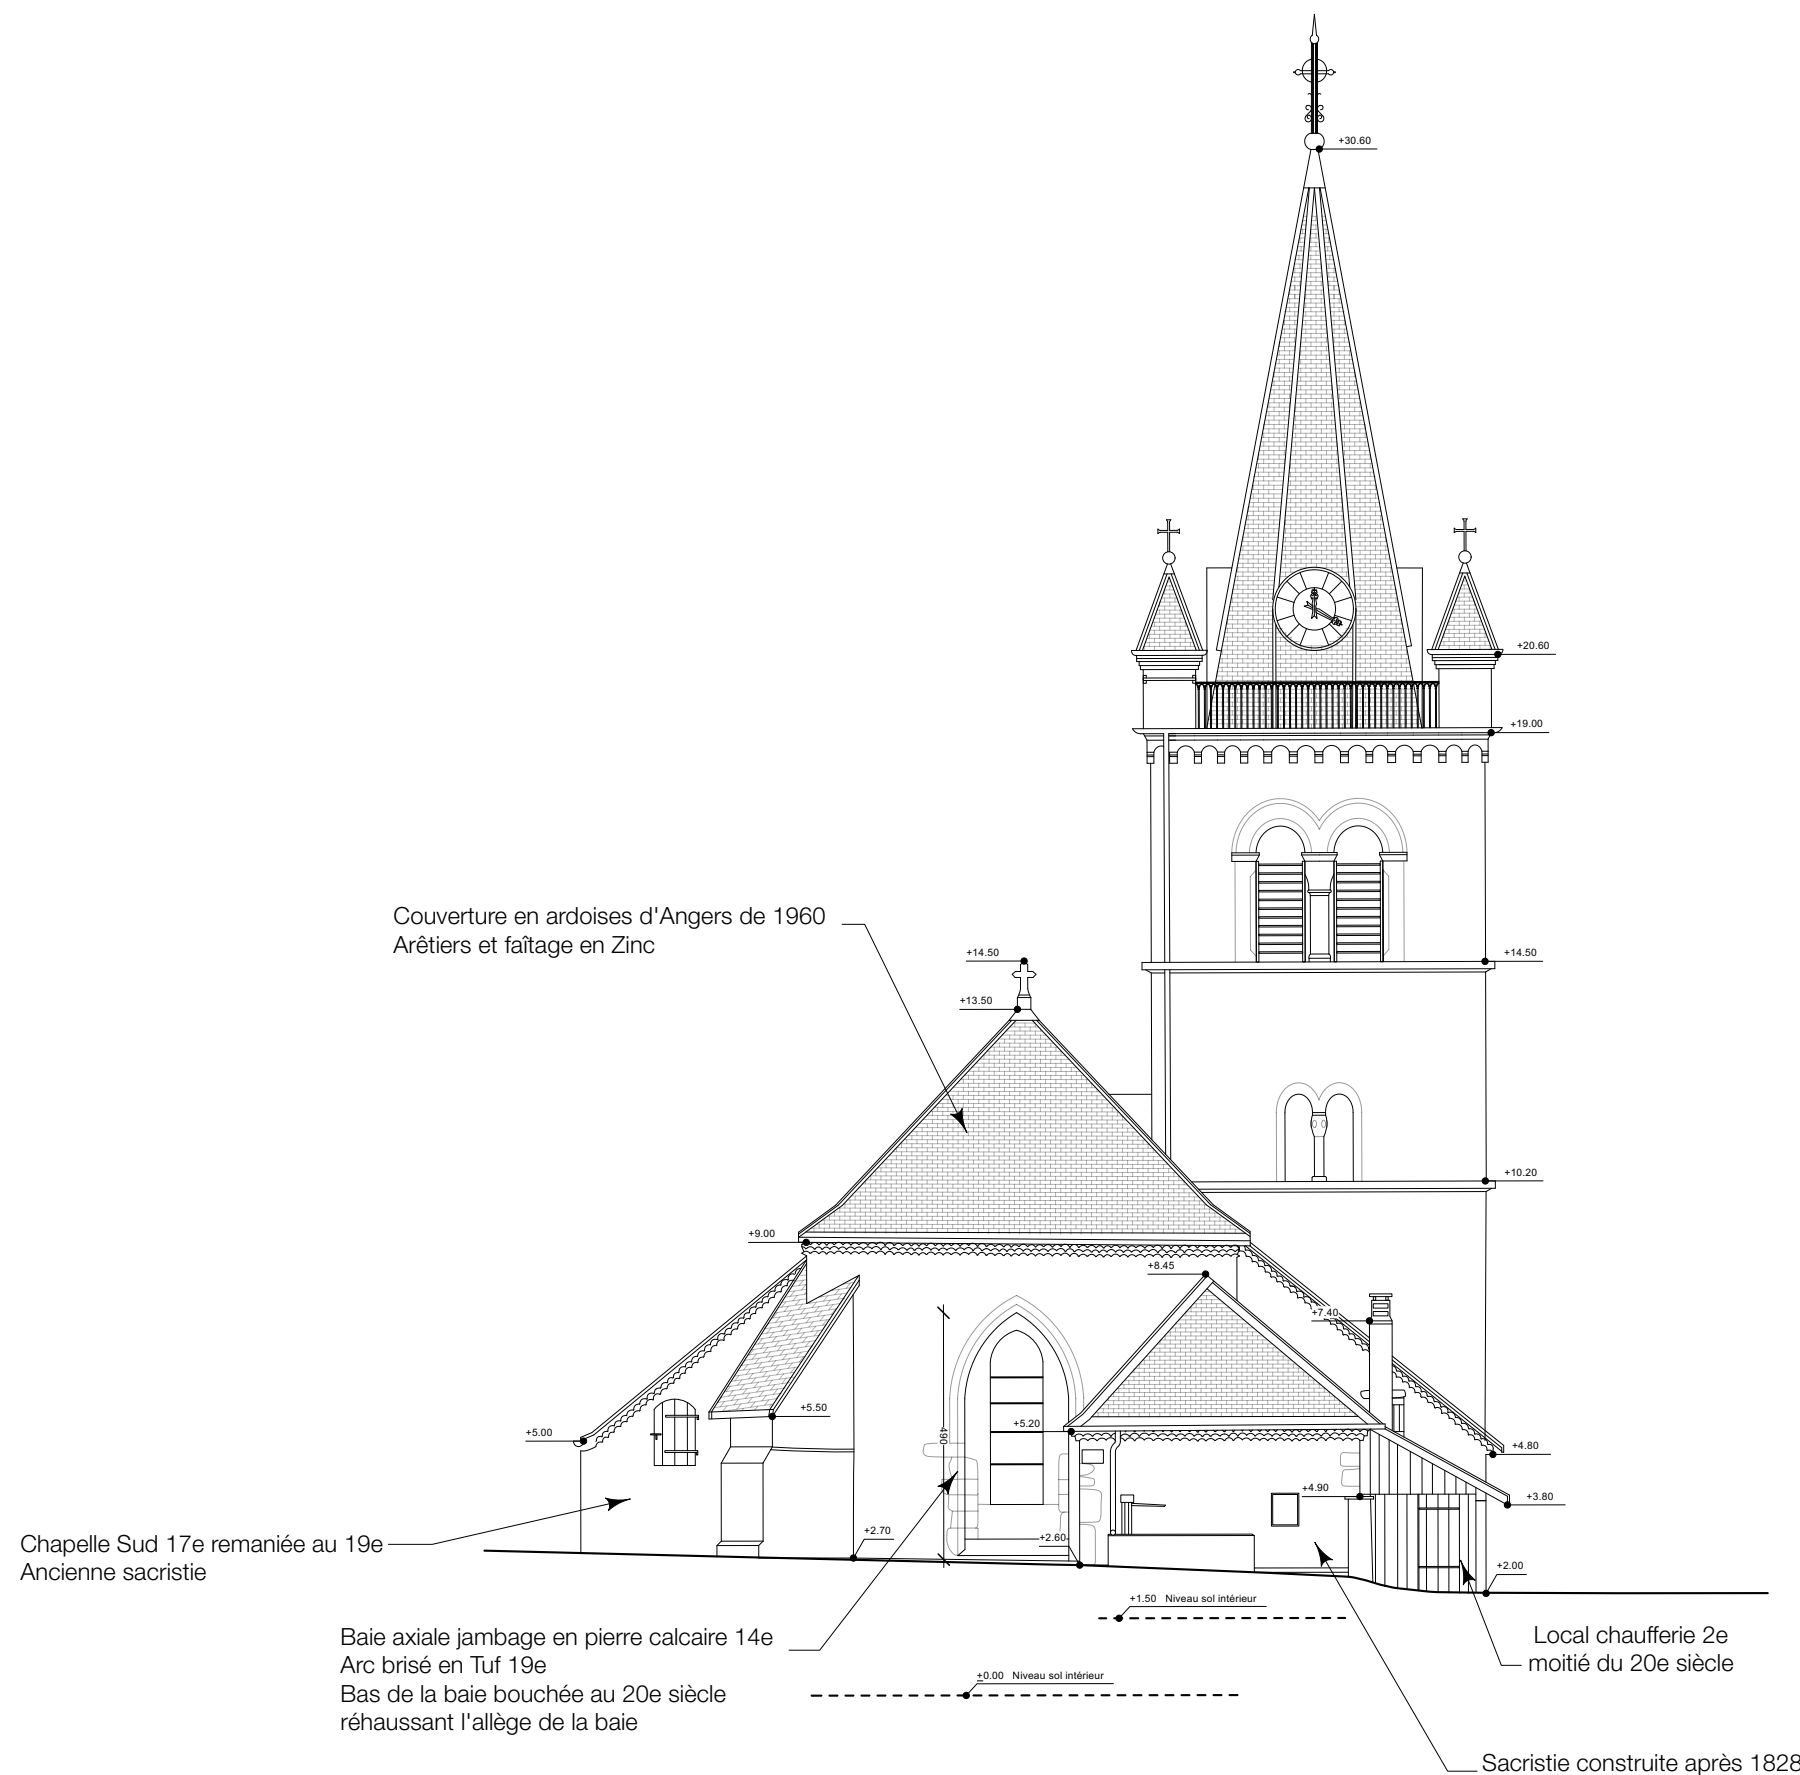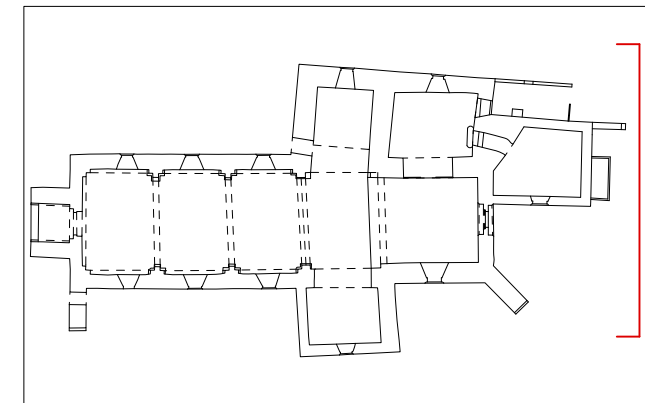

Échelle 1/150^e - Elévation Est

Etat des Lieux Église Saint-Barthélémy - Commune de Gresse en Vercors



AMANDINE MOSKAL
ARCHITECTURE & PATRIMOINE
ARCHITECTE DU PATRIMOINE - HMONP



Légende Diagnostic Sanitaire

Altérations Chromatiques

- Encrassement / Salissures
- Rejaillissements
- Remontées capillaires - Efflorescences de Sels
- Infiltrations d'eau / humidité / Ruissellements

Altérations Biologiques

- Développement biologique : Mousses / Lichens
- Végétation grimpantes / Plantes racinaires

Altérations de Matériaux

- Dégradations de la pierre :
- Altération - Forte perte de matière :
A Desquamation / B Fracture / C Epaufrure

- Dégradations de la maçonnerie :
- Enduits dégradés
 - Dégarnissage des joints / Lessivage
 - Enduit au Ciment



- Dégradations de la couverture :
- Matériaux de couverture altérés

- Dégradations de la métallerie :
- Métaux oxydés / fortement dégradés
 - Défauts d'étanchéité / décollements
 - Descentes EP défectueuses

- Altérations de la menuiserie :
- I Menuiserie dégradée
 - II Menuiserie altérée
 - III Menuiserie fortement altérée

Altérations Structurelles

- Fissuration importante
- Zone maçonnée instable / Mouvements
- Elément structurel lacunaire / Arrachements

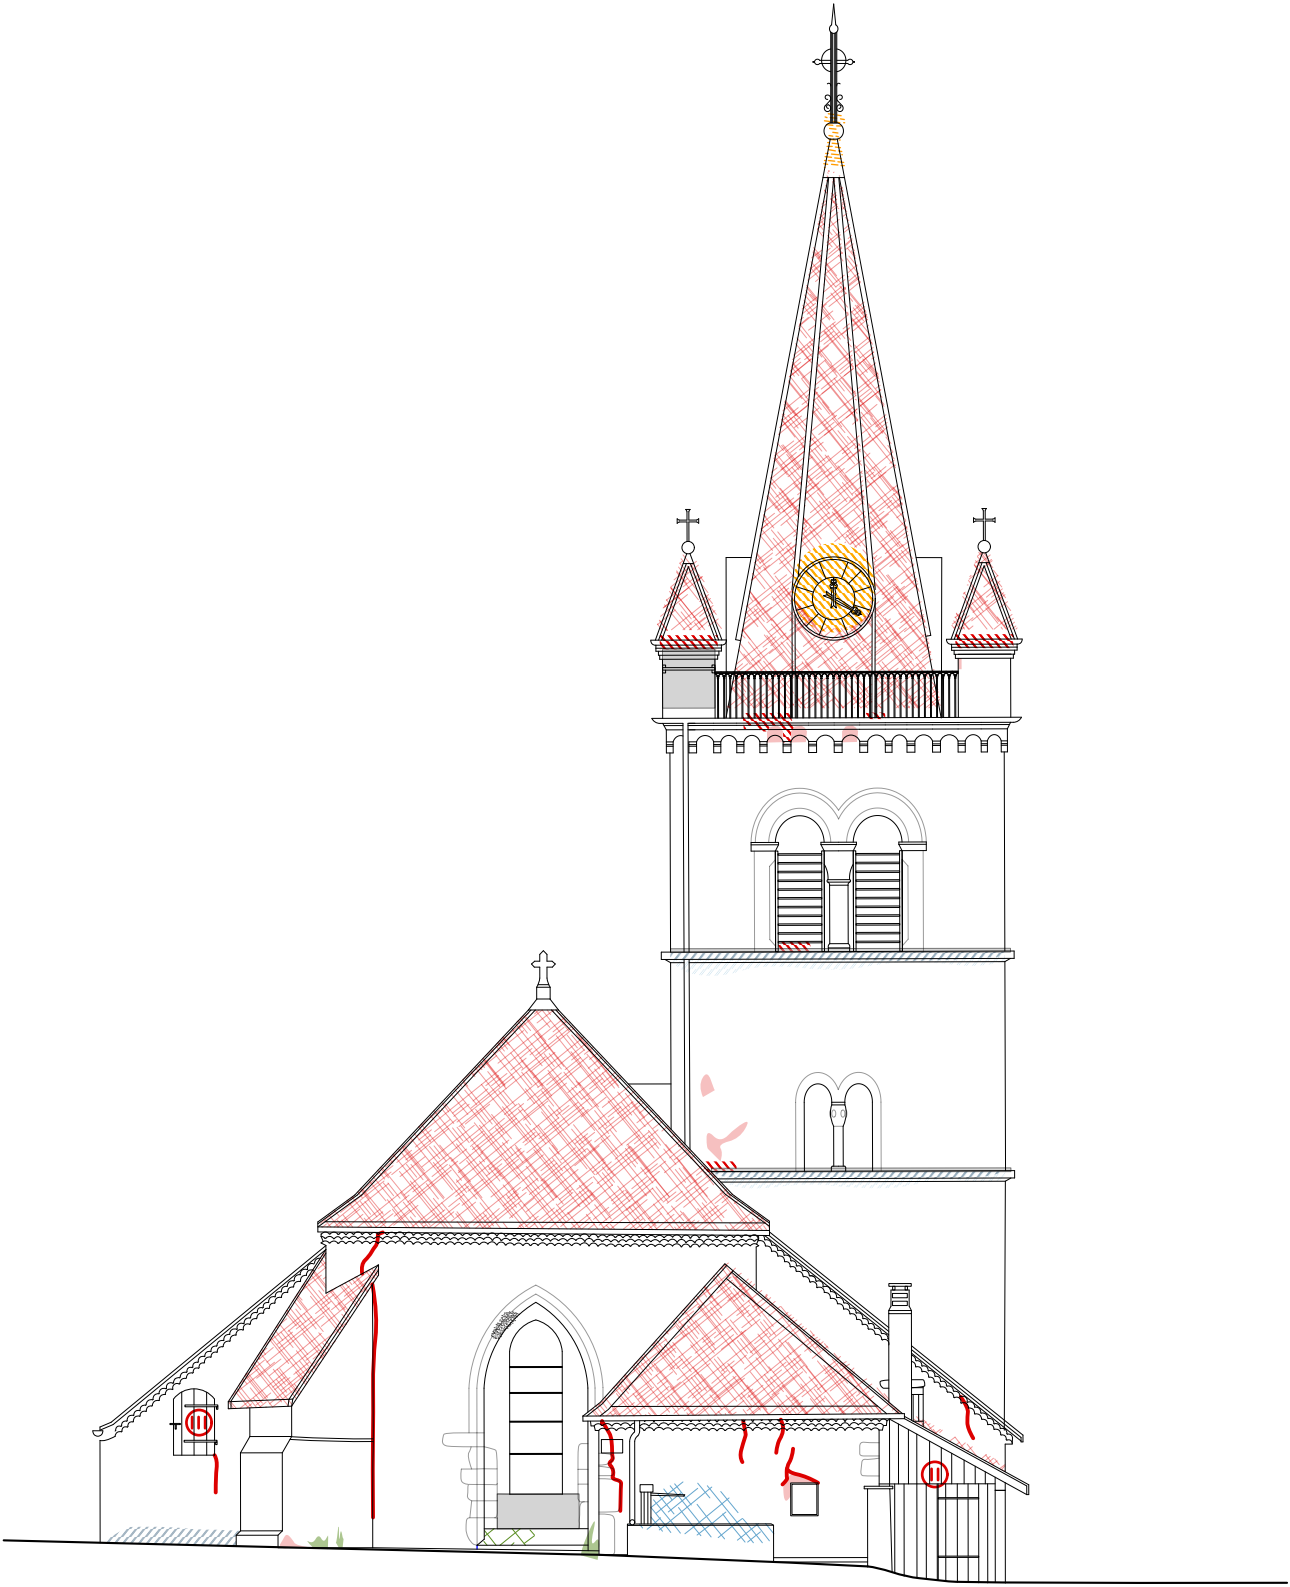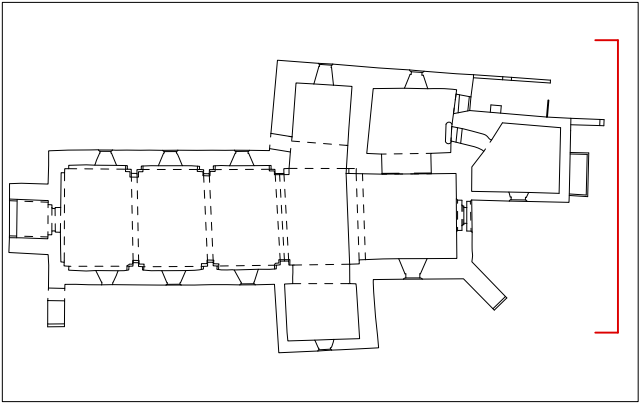

0m 1,5 7,5m

Échelle 1/150^e - Elévation Est - Diagnostic sanitaire

Etat des Lieux Église Saint-Barthélémy - Commune de Gresse en Vercors



AMANDINE MOSKAL
ARCHITECTURE & PATRIMOINE
ARCHITECTE DU PATRIMOINE - HMONP

